


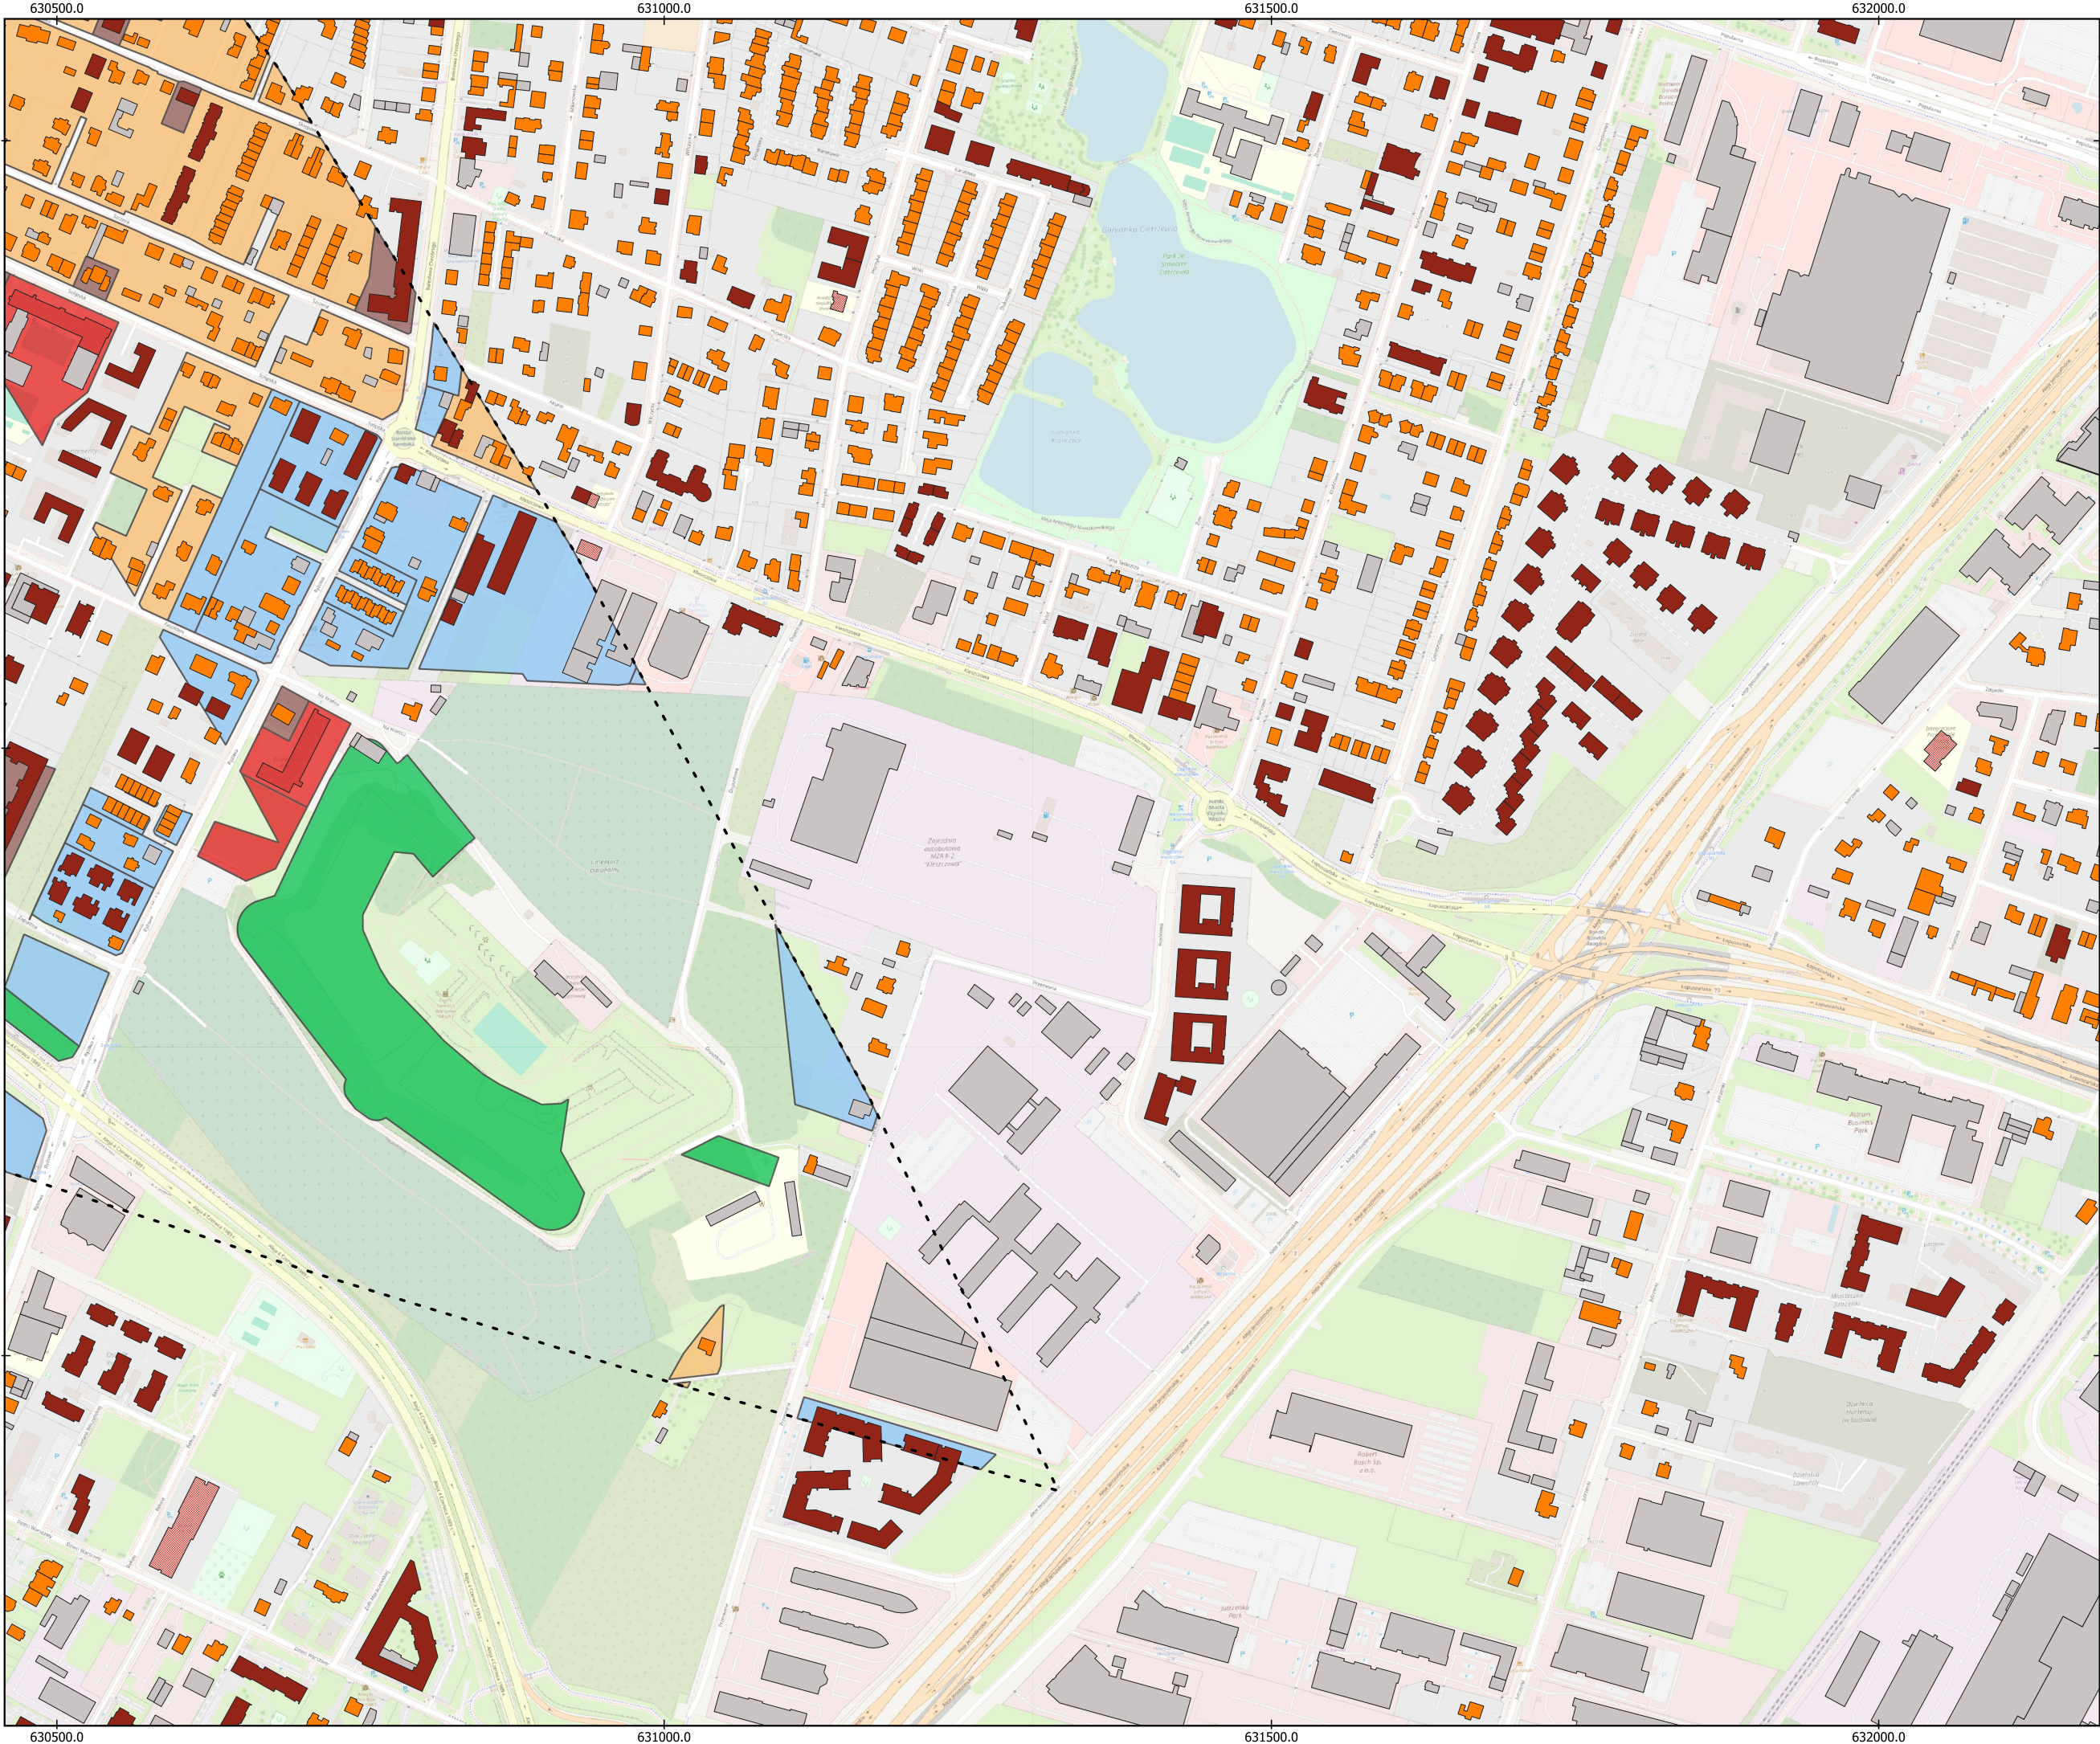

PROJEKT

RAPORT O ODDZIAŁYWANIU NA ŚRODOWISKO

Rozbudowa i przebudowa infrastruktury lotniskowej na terenie Portu Lotniczego im. F. Chopina w Warszawie

TYTUŁ OPRACOWANIA


Mapa oddziaływania akustycznego

Emisja hałasu naziemnego

Pora dzienna

Wariant 2

Legenda znajduje się na oddzielnym arkuszu

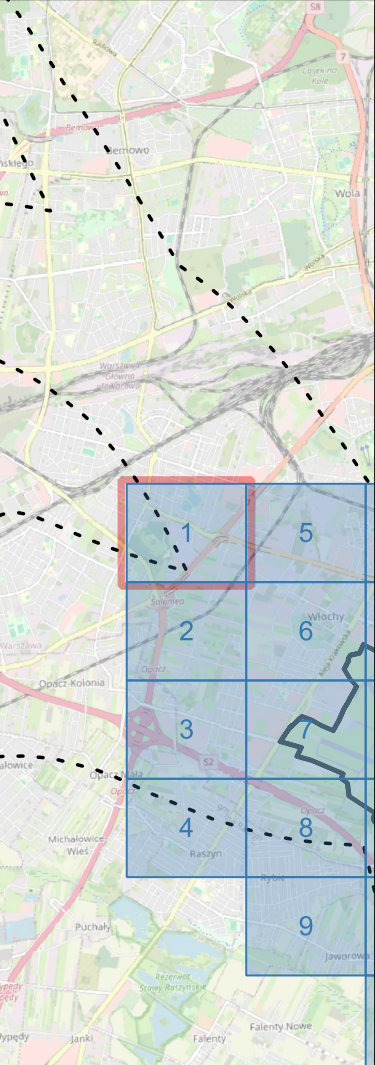

WYKONAWCA

Multiconsult

POLSKA

1:5 000


0 50 100 150 200 m

FORMAT: A3

UKŁAD WSPÓŁRZĘDNYCH: PUWG 1992

ARKUSZ NR: 1 / 26

ZAŁĄCZNIK NR: 3.5

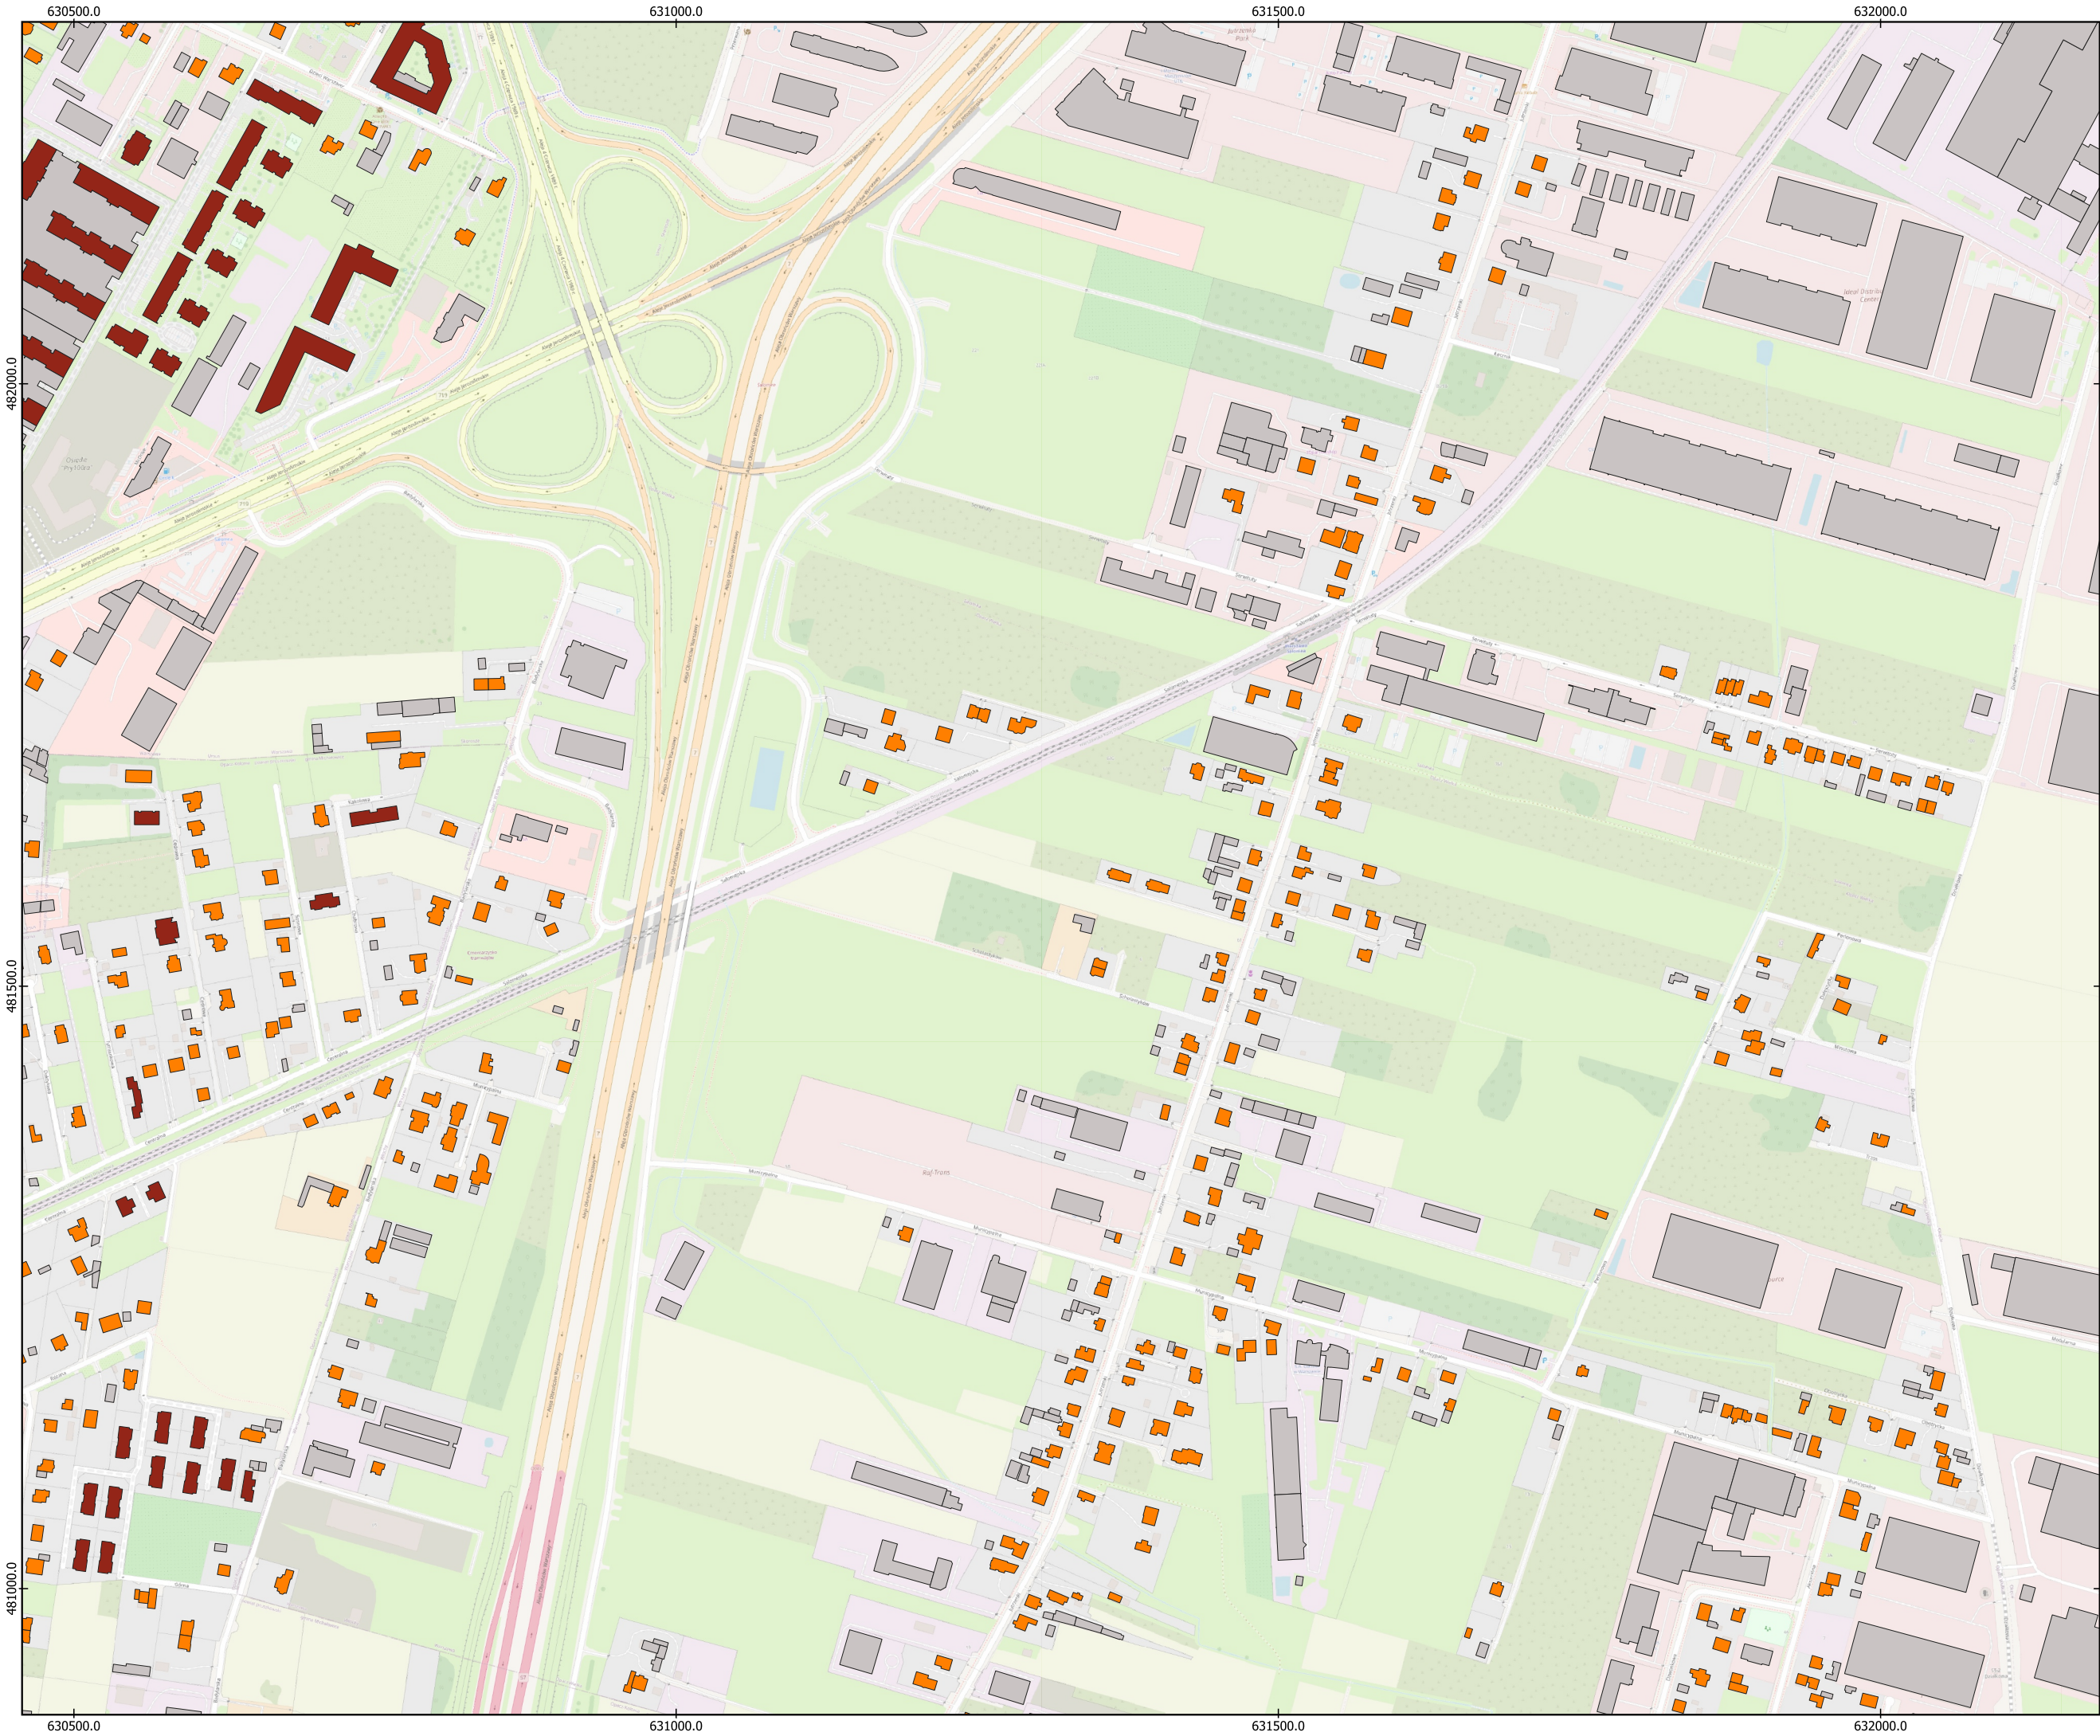


PROJEKT

RAPORT O ODDZIAŁYWANIU NA ŚRODOWISKO
Rozbudowa i przebudowa infrastruktury lotniskowej na terenie Portu Lotniczego im. F. Chopina w Warszawie

TYTUŁ OPRACOWANIA

Mapa oddziaływania akustycznego
Emisja hałasu naziemnego
Pora dnia
Wariant 2

Legenda znajduje się na oddzielnym arkuszu

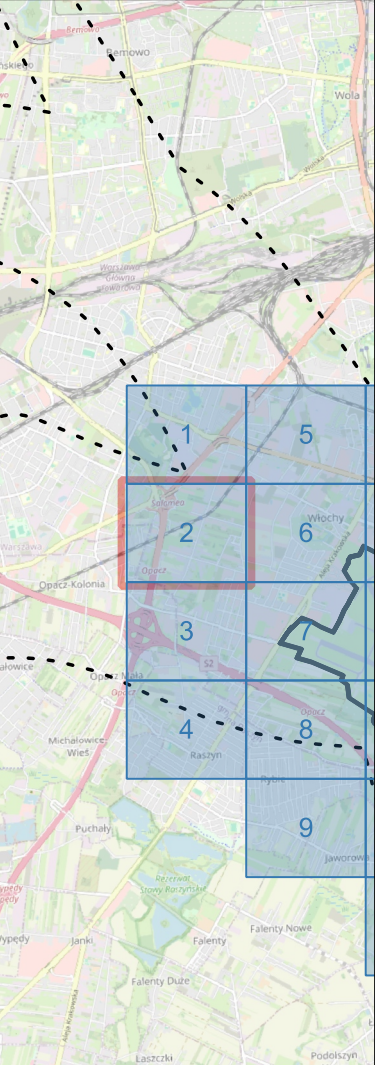

WYKONAWCA

Multiconsult
POLSKA


1:5 000

0 50 100 150 200 m

FORMAT: A3
UKŁAD WSPÓRZĘDNYCH: PUWG 1992

ARKUSZ NR: 2 / 26

ZAŁĄCZNIK NR: 3.5

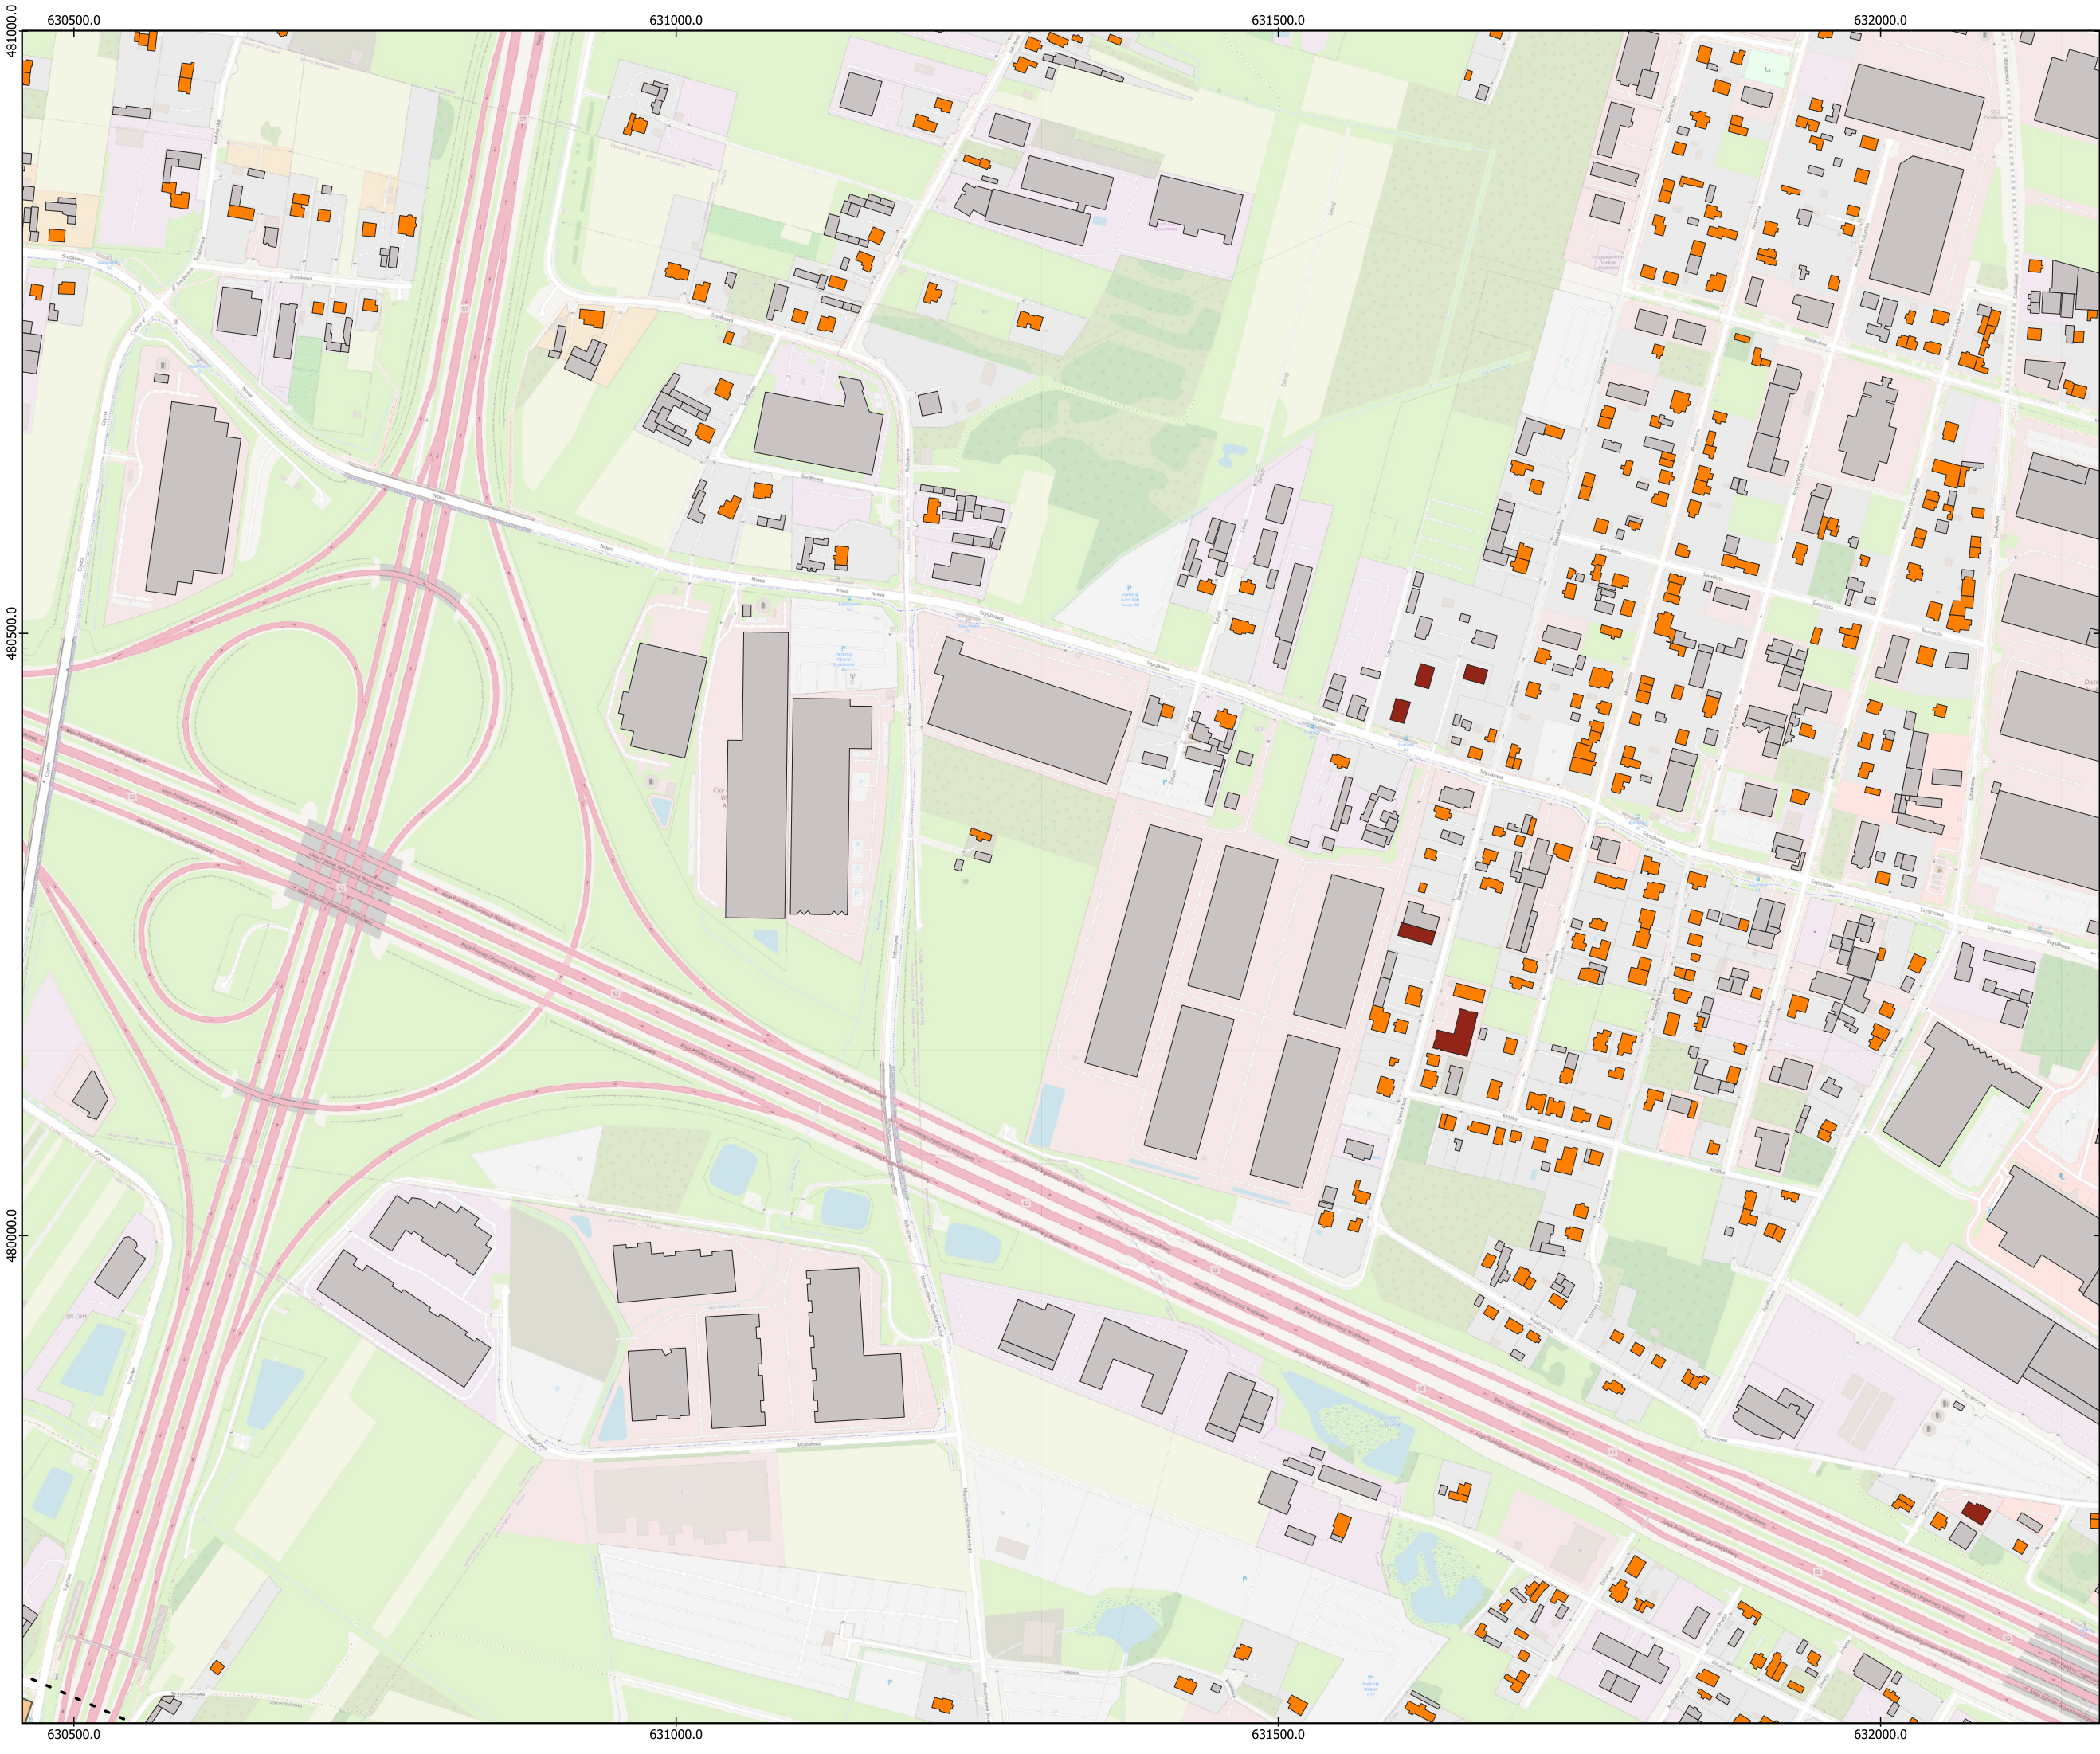

PROJEKT

RAPORT O ODDZIAŁYWANIU NA ŚRODOWISKO

Rozbudowa i przebudowa infrastruktury lotniskowej na terenie Portu Lotniczego im. F. Chopina w Warszawie

TYTUŁ OPRACOWANIA

Mapa oddziaływania akustycznego

Emisja hałasu naziemnego

Pora dzienna

Wariant 2

Legenda znajduje się na oddzielnym arkuszu

An inset map shows the location of the study area within the Warsaw region. It includes a grid of blue squares numbered 1 through 9, with a red square highlighting the specific area of interest. The map also shows various geographical features and place names.

WYKONAWCA

Multiconsult

POLSKA

1:5 000

0 50 100 150 200 m


↑

FORMAT: A3

UKŁAD WSPÓŁRZĘDNYCH: PUWG 1992

ARKUSZ NR: 3 / 26

ZAŁĄCZNIK NR: 3.5

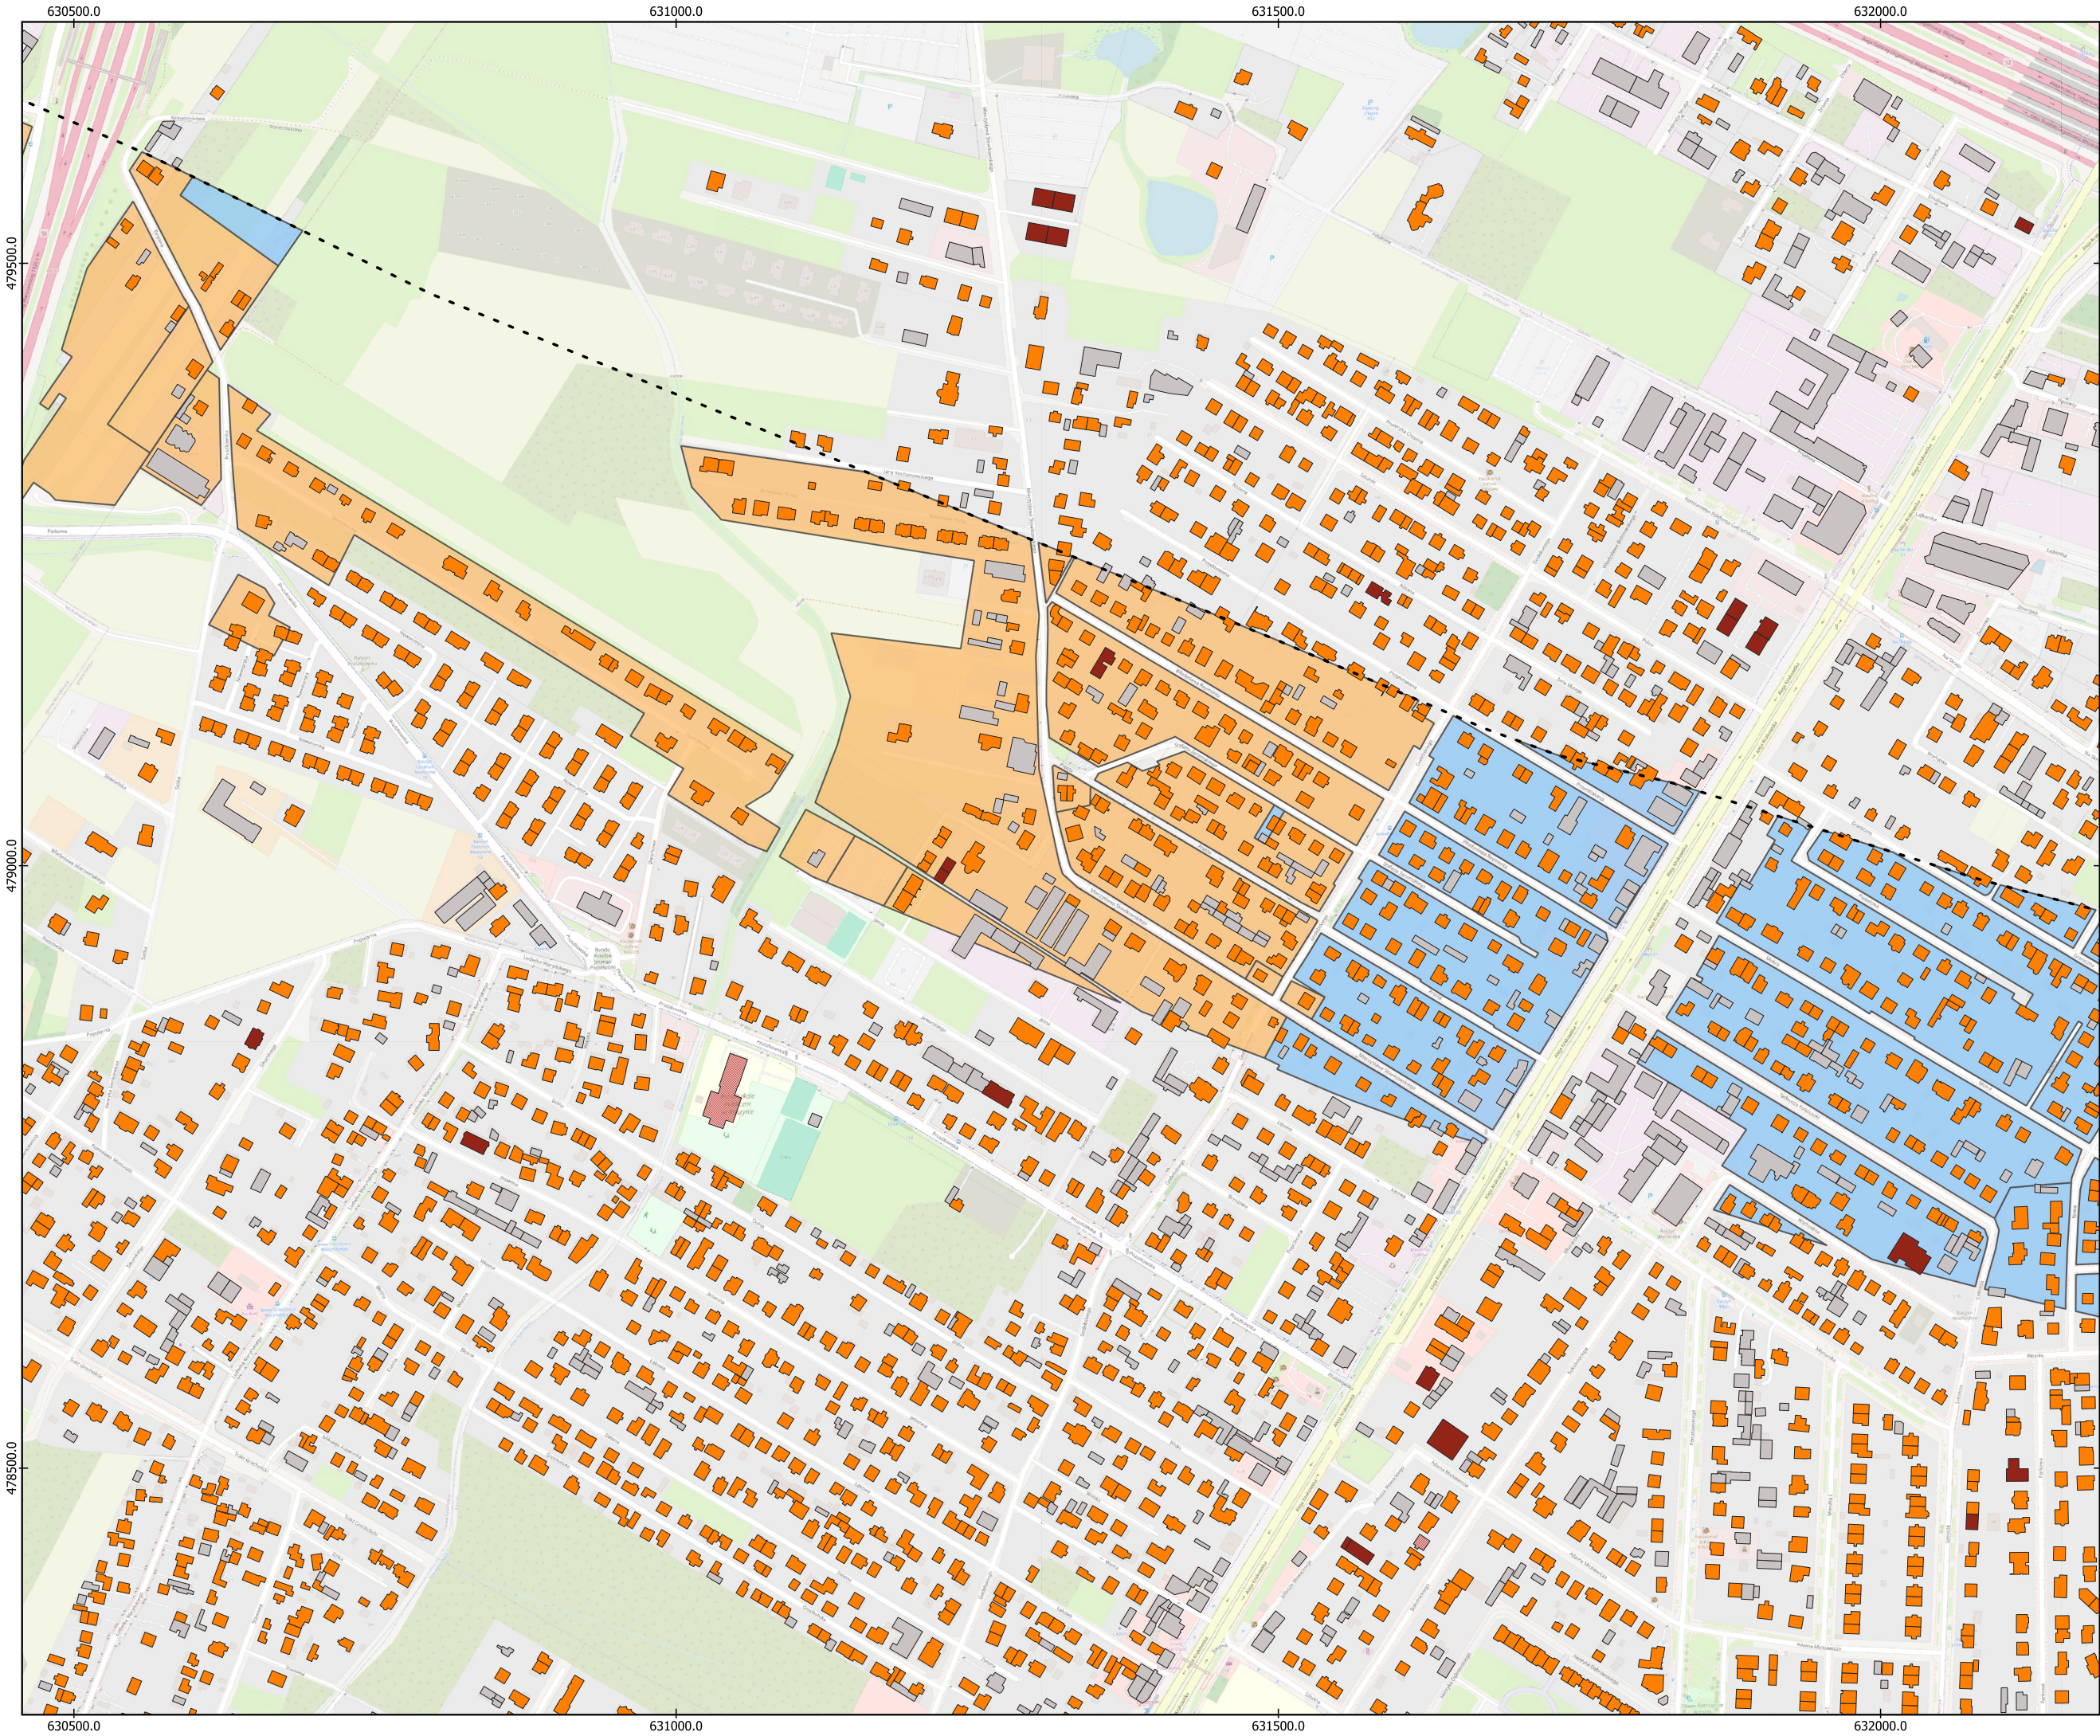


PROJEKT

RAPORT O ODDZIAŁYWANIU NA ŚRODOWISKO
Rozbudowa i przebudowa infrastruktury lotniskowej na terenie Portu Lotniczego im. F. Chopina w Warszawie

TYTUŁ OPRACOWANIA

Mapa oddziaływania akustycznego
Emisja hałasu naziemnego
Pora dzienna
Wariant 2

Legenda znajduje się na oddzielnym arkuszu

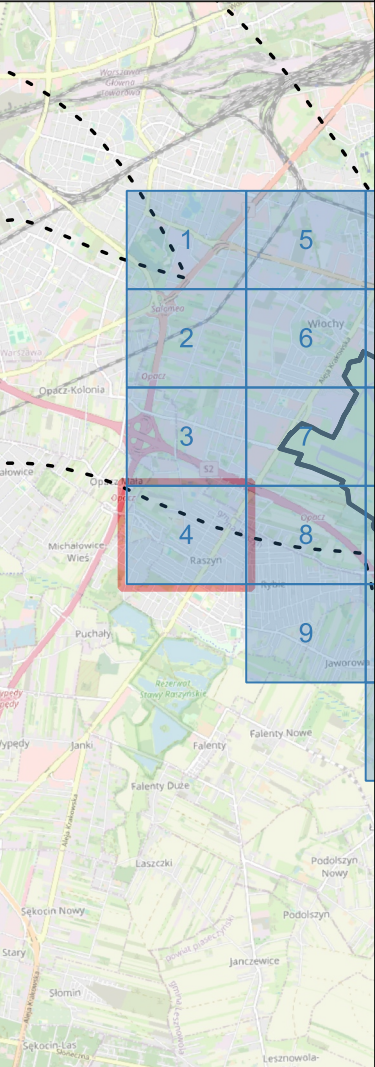

WYKONAWCA

Multiconsult
POLSKA


1:5 000

0 50 100 150 200 m

FORMAT: A3
UKŁAD WSPÓŁRZĘDNYCH: PUWG 1992

ARKUSZ NR: 4 / 26

ZAŁĄCZNIK NR: 3.5

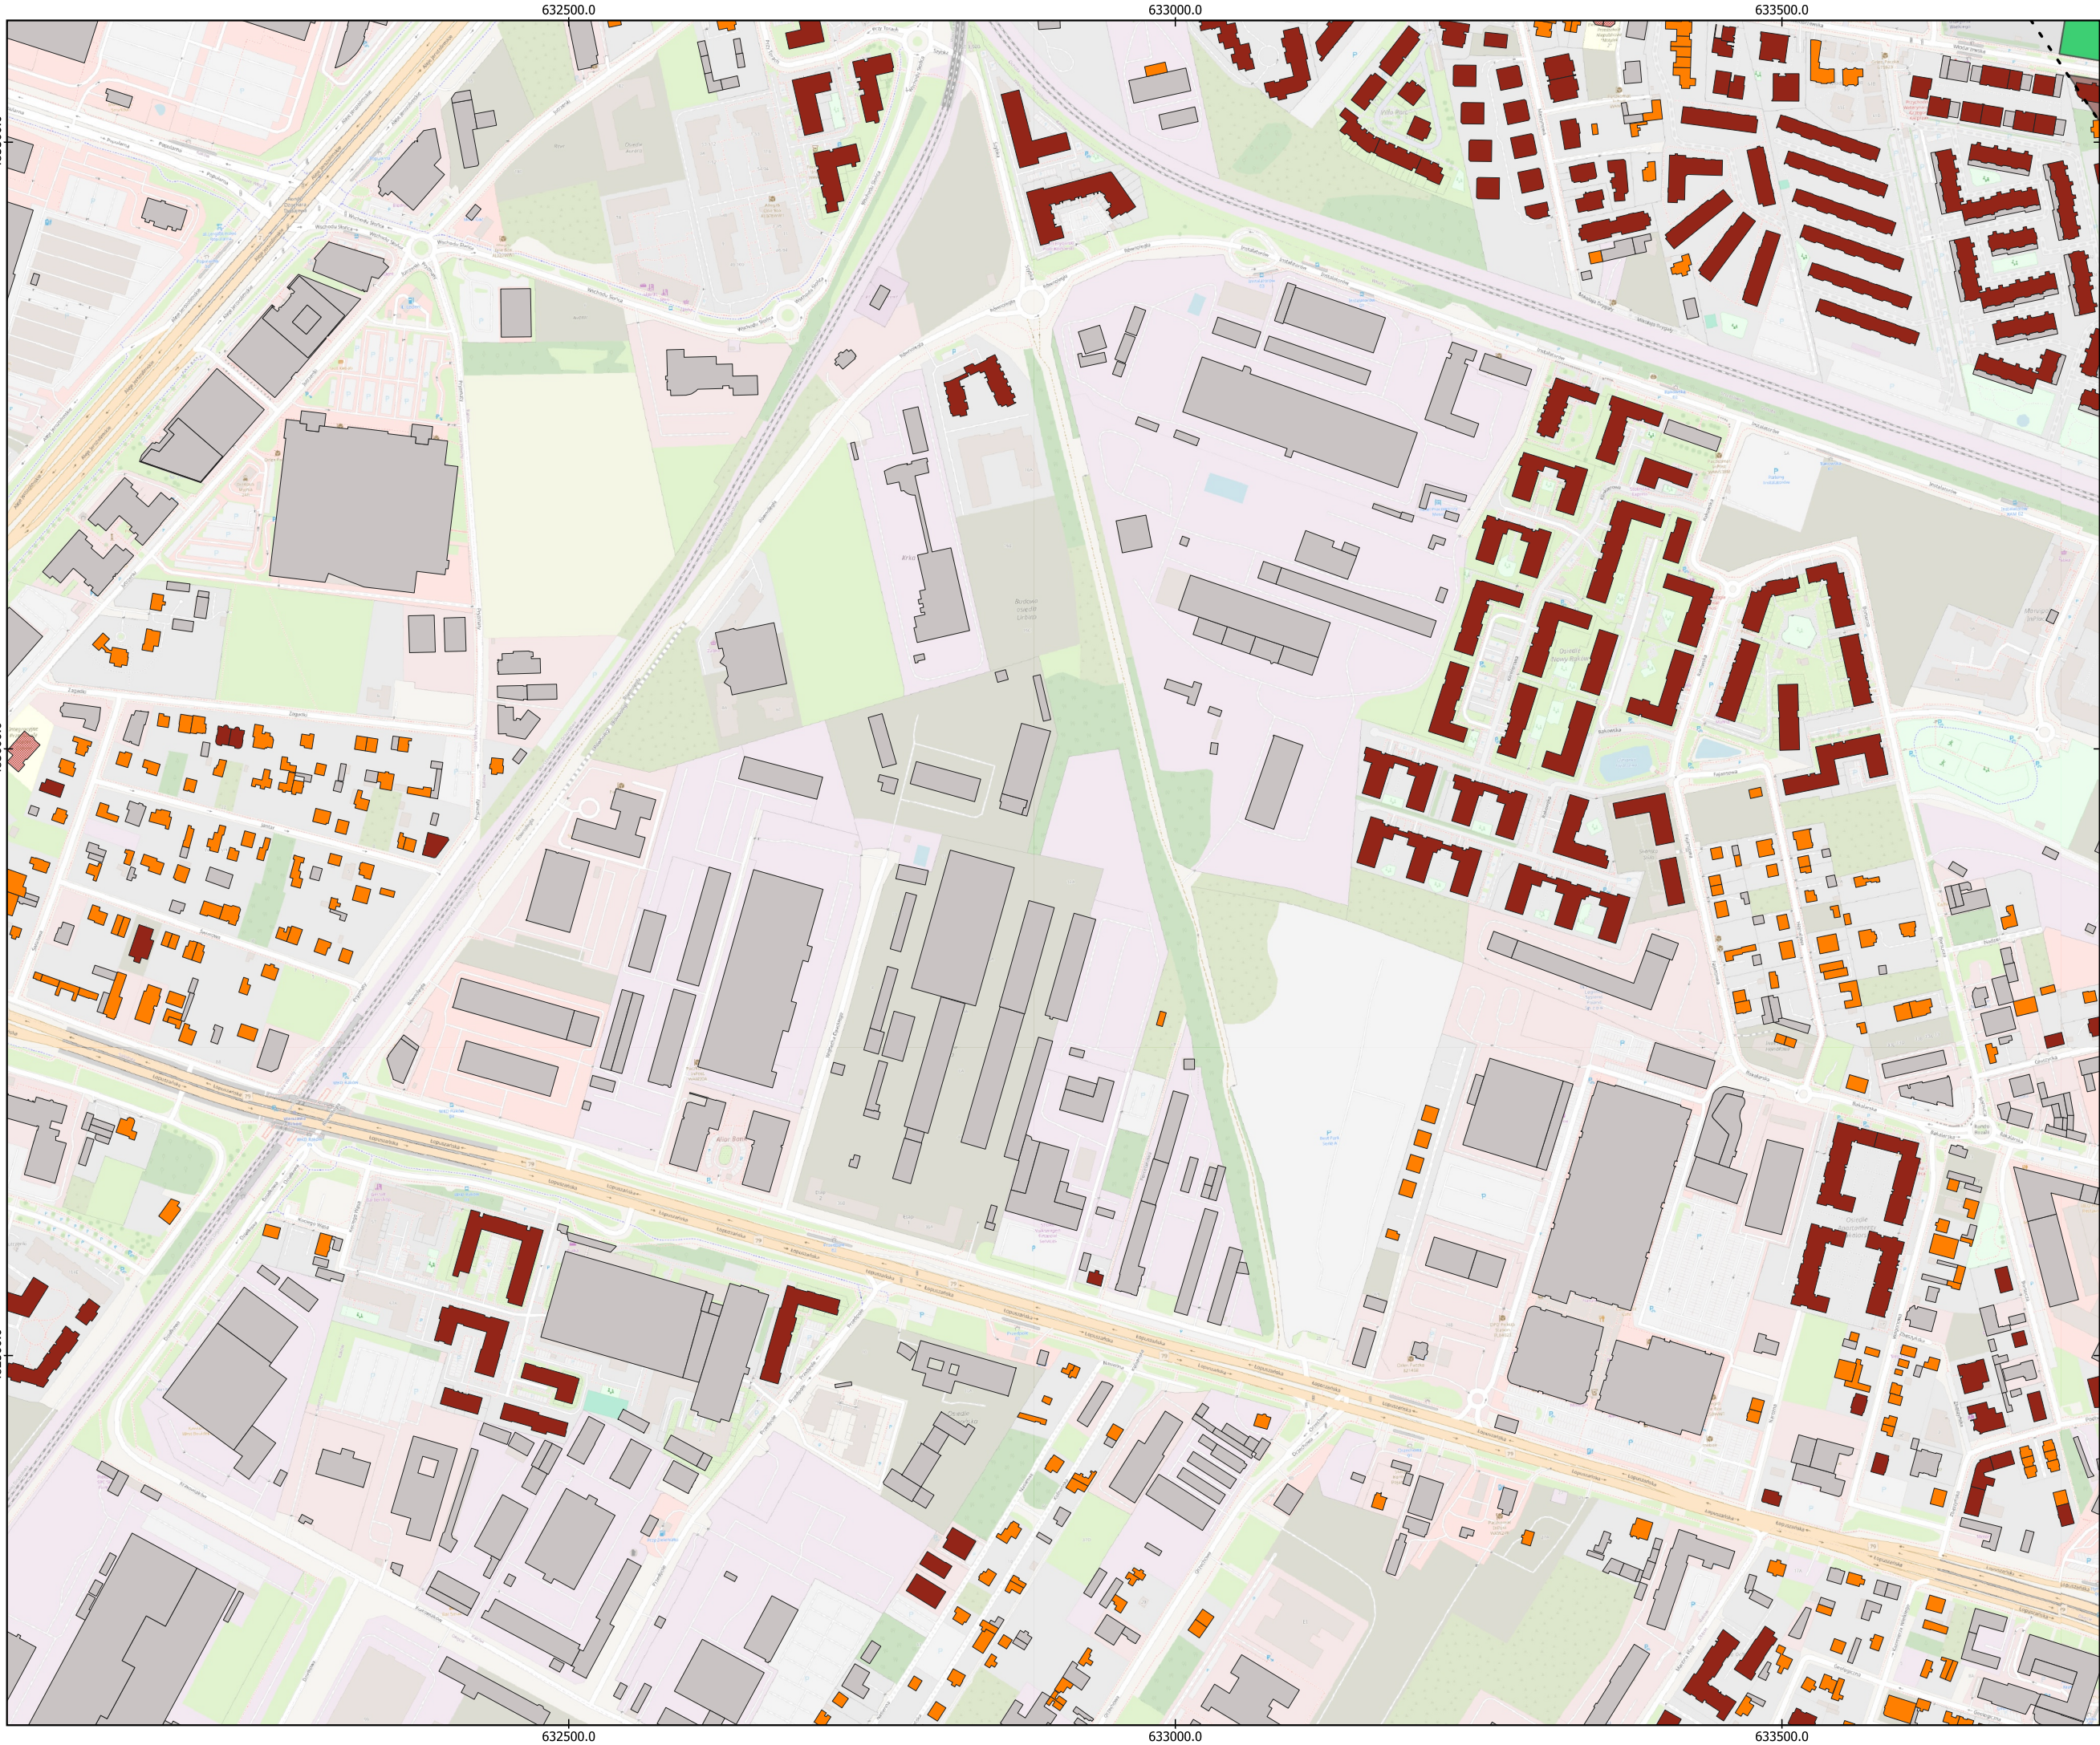


PROJEKT

RAPORT O ODDZIAŁYWANIU NA ŚRODOWISKO
Rozbudowa i przebudowa infrastruktury lotniskowej na terenie Portu Lotniczego im. F. Chopina w Warszawie

TYTUŁ OPRACOWANIA

Mapa oddziaływania akustycznego
Emisja hałasu naziemnego
Pora dzienna
Wariant 2

Legenda znajduje się na oddzielnym arkuszu

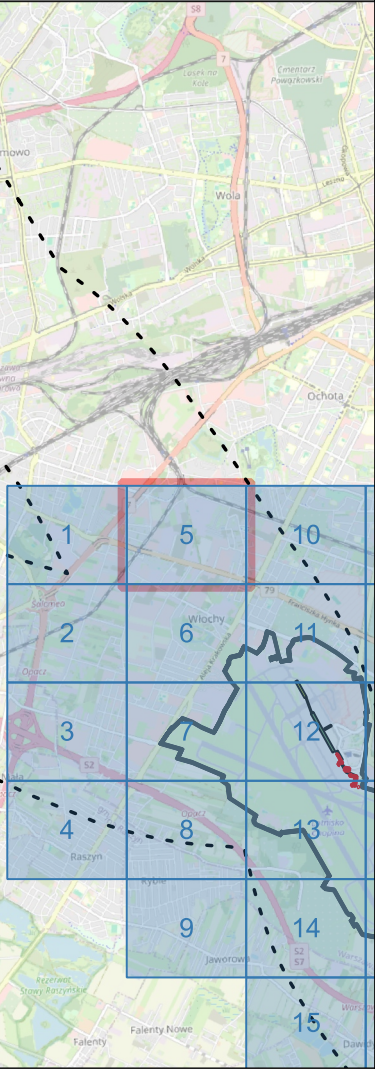

WYKONAWCA

Multiconsult
POLSKA


1:5 000

0 50 100 150 200 m

FORMAT: A3
UKŁAD WSPÓŁRZĘDNYCH: PUWG 1992

ARKUSZ NR: 5 / 26

ZAŁĄCZNIK NR: 3.5

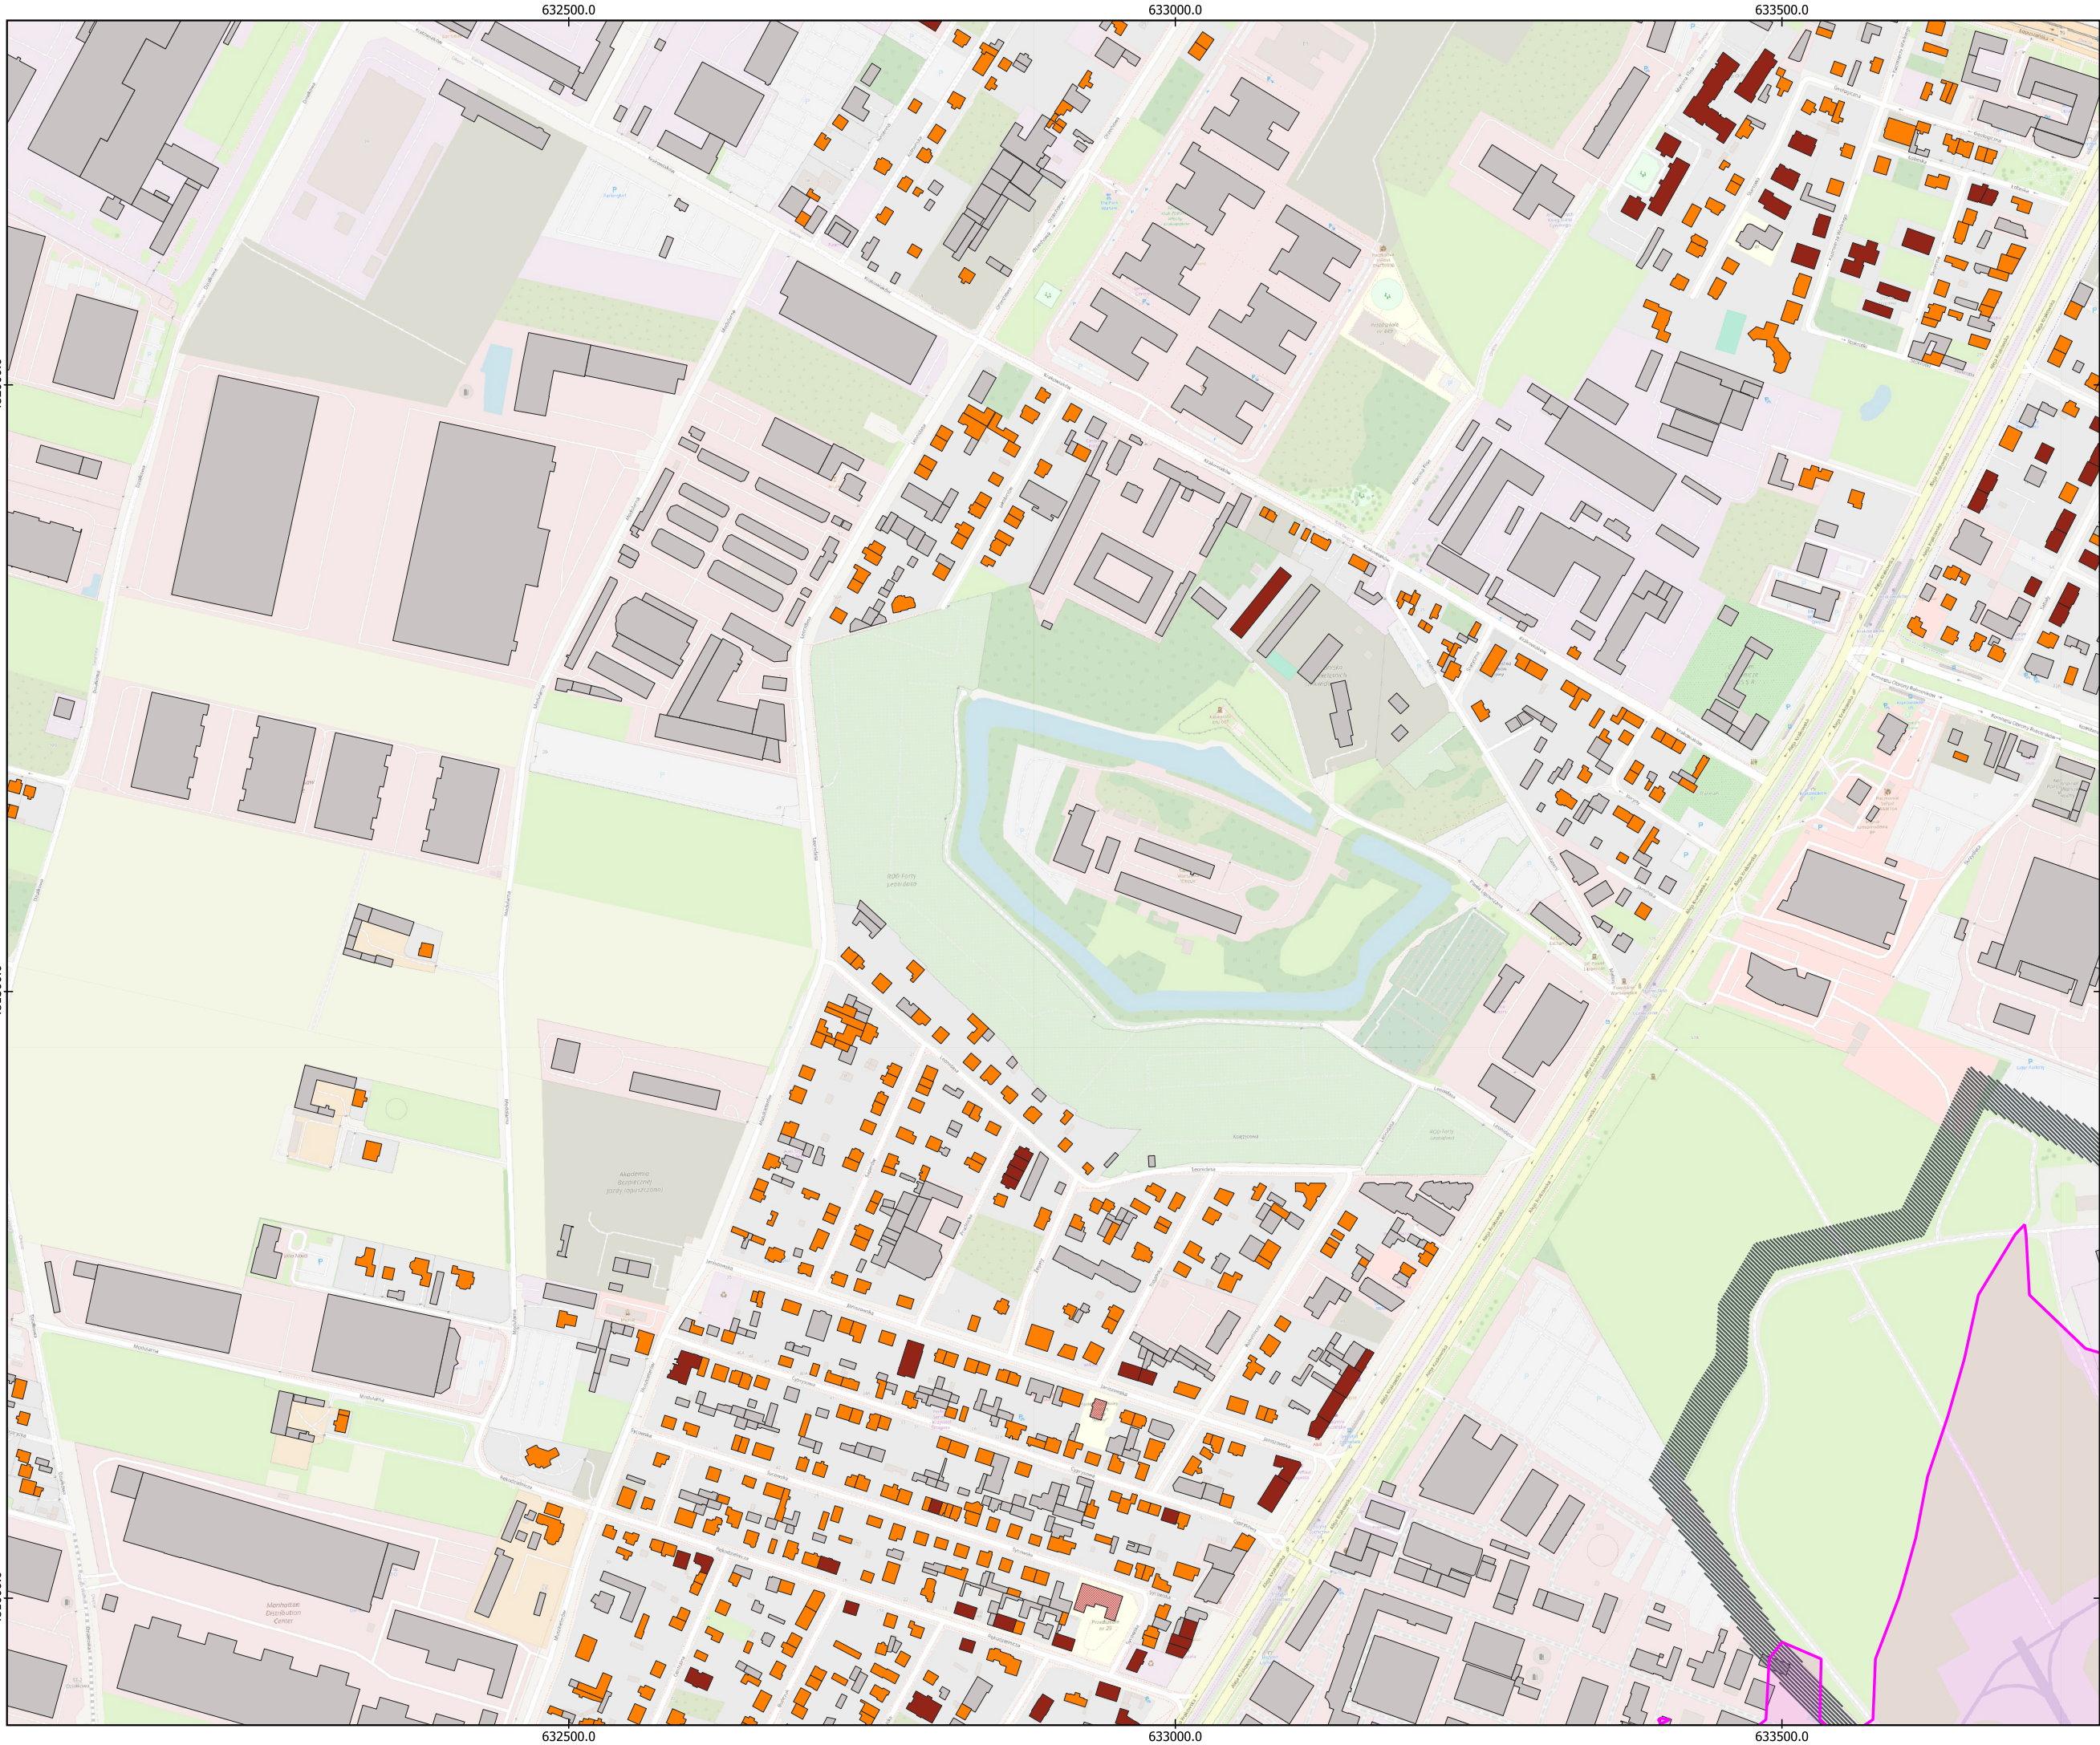

PROJEKT

RAPORT O ODDZIAŁYWANIU NA ŚRODOWISKO
Rozbudowa i przebudowa infrastruktury lotniskowej na terenie Portu Lotniczego im. F. Chopina w Warszawie

TYTUŁ OPRACOWANIA

Mapa oddziaływania akustycznego
Emisja hałasu naziemnego
Pora dzienna
Wariant 2

Legenda znajduje się na oddzielnym arkuszu



WYKONAWCA

Multiconsult
POLSKA


1:5 000

0 50 100 150 200 m

FORMAT: A3
UKŁAD WSPÓŁRZĘDNYCH: PUWG 1992

ARKUSZ NR: 6 / 26

ZAŁĄCZNIK NR: 3.5

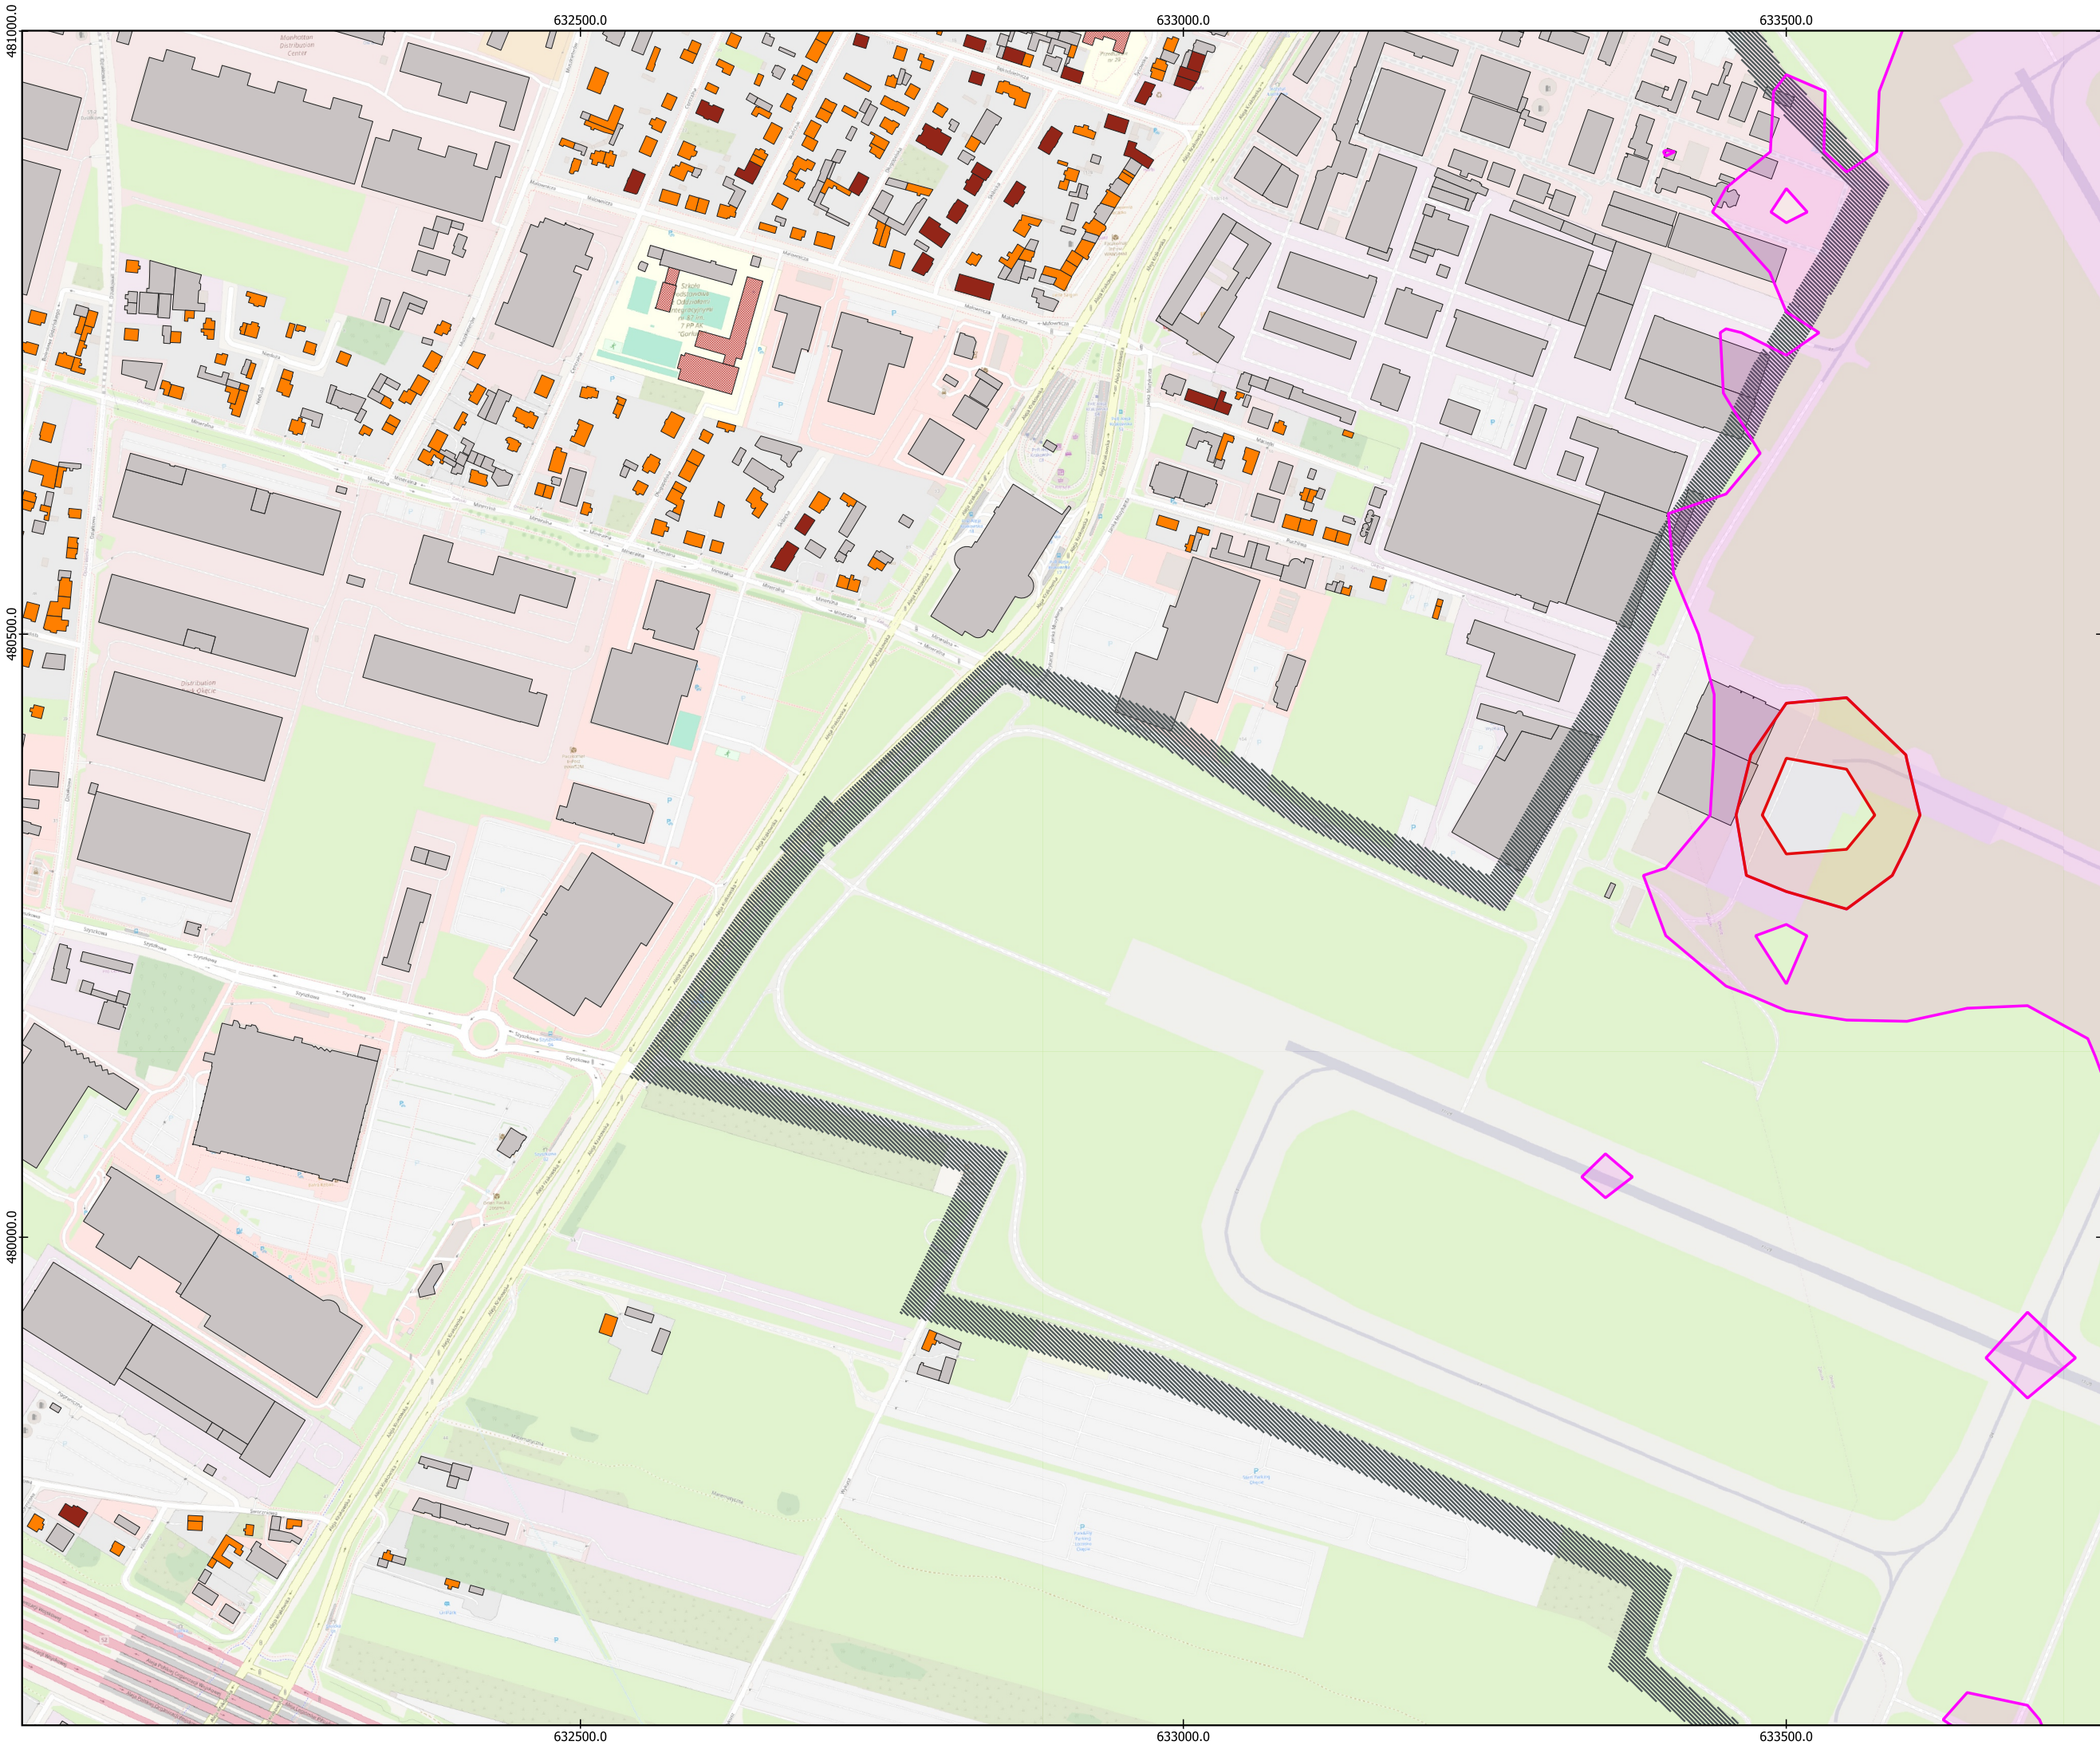


PROJEKT

RAPORT O ODDZIAŁYWANIU NA
ŚRODOWISKO
Rozbudowa i przebudowa infrastruktury
lotniskowej na
terenie Portu Lotniczego im. F. Chopina
w Warszawie

TYTUŁ OPRACOWANIA

Mapa oddziaływania akustycznego
Emisja hałasu naziemnego
Pora dzienna
Wariant 2


Legenda znajduje się na oddzielnym arkuszu

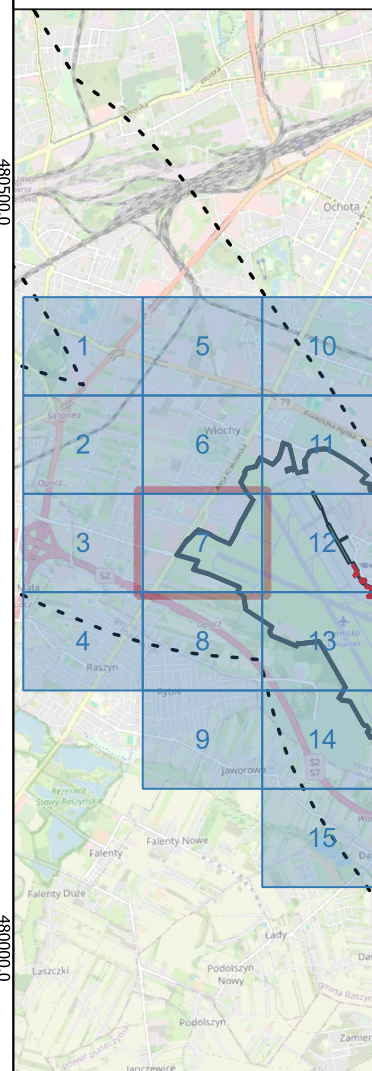

WYKONAWCA

Multiconsult
POLSKA

1:5 000

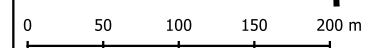


FORMAT: A3

UKŁAD WSPÓŁRZĘDNYCH: PUWG 1992

ARKUSZ NR: 7 / 26

ZAŁĄCZNIK NR: 3.5

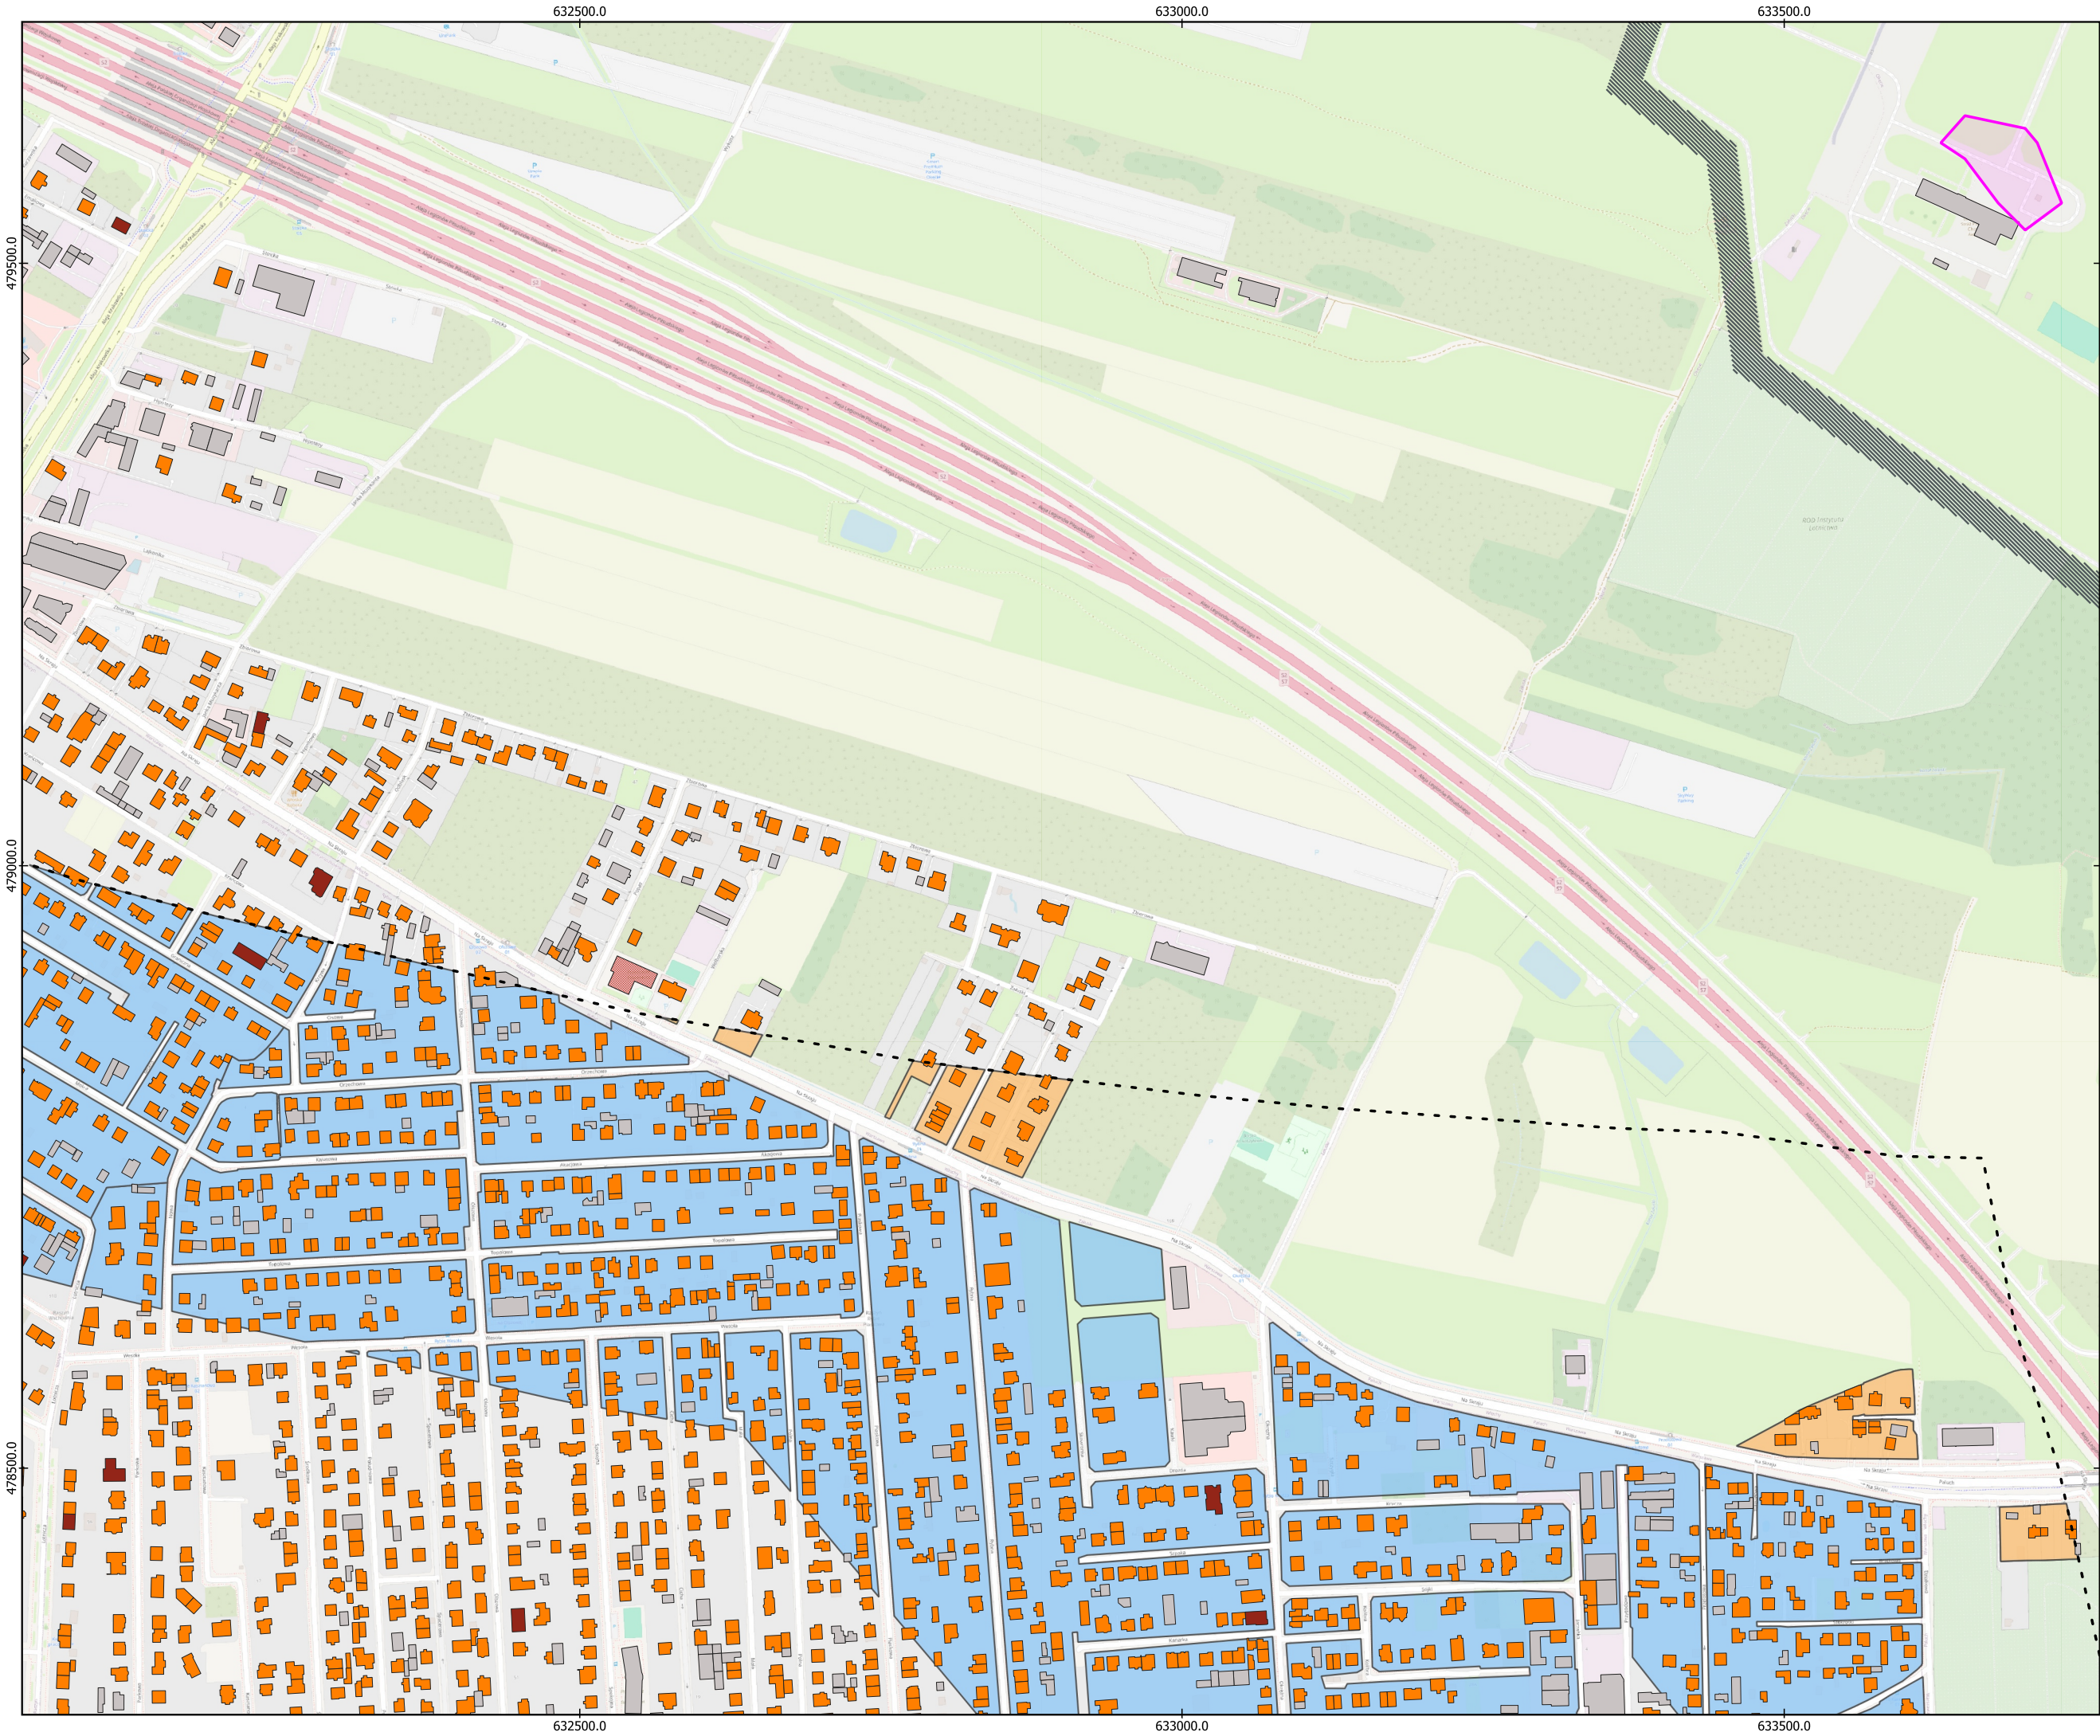

PROJEKT
RAPORT O ODDZIAŁYWANIU NA ŚRODOWISKO
Rozbudowa i przebudowa infrastruktury lotniskowej na terenie Portu Lotniczego im. F. Chopina w Warszawie

TYTUŁ OPRACOWANIA
Mapa oddziaływania akustycznego
Emisja hałasu naziemnego
Pora dzienna
Wariant 2

Legenda znajduje się na oddzielnym arkuszu

WYKONAWCA
Multiconsult
POLSKA

1:5 000
0 50 100 150 200 m
↑

FORMAT: A3
UKŁAD WSPÓŁRZĘDNYCH: PUWG 1992

ARKUSZ NR: 8 / 26

ZAŁĄCZNIK NR: 3.5



PROJEKT

RAPORT O ODDZIAŁYWANIU NA ŚRODOWISKO

Rozbudowa i przebudowa infrastruktury lotniskowej na terenie Portu Lotniczego im. F. Chopina w Warszawie

TYTUŁ OPRACOWANIA

Mapa oddziaływania akustycznego

Emisja hałasu naziemnego

Pora dnia

Wariant 2

Legenda znajduje się na oddzielnym arkuszu

WYKONAWCA

Multiconsult

POLSKA

1:5 000

0 50 100 150 200 m


↑

FORMAT: A3

UKŁAD WSPÓRZĘDNYCH: PUWG 1992

ARKUSZ NR: 9 / 26

ZAŁĄCZNIK NR: 3.5

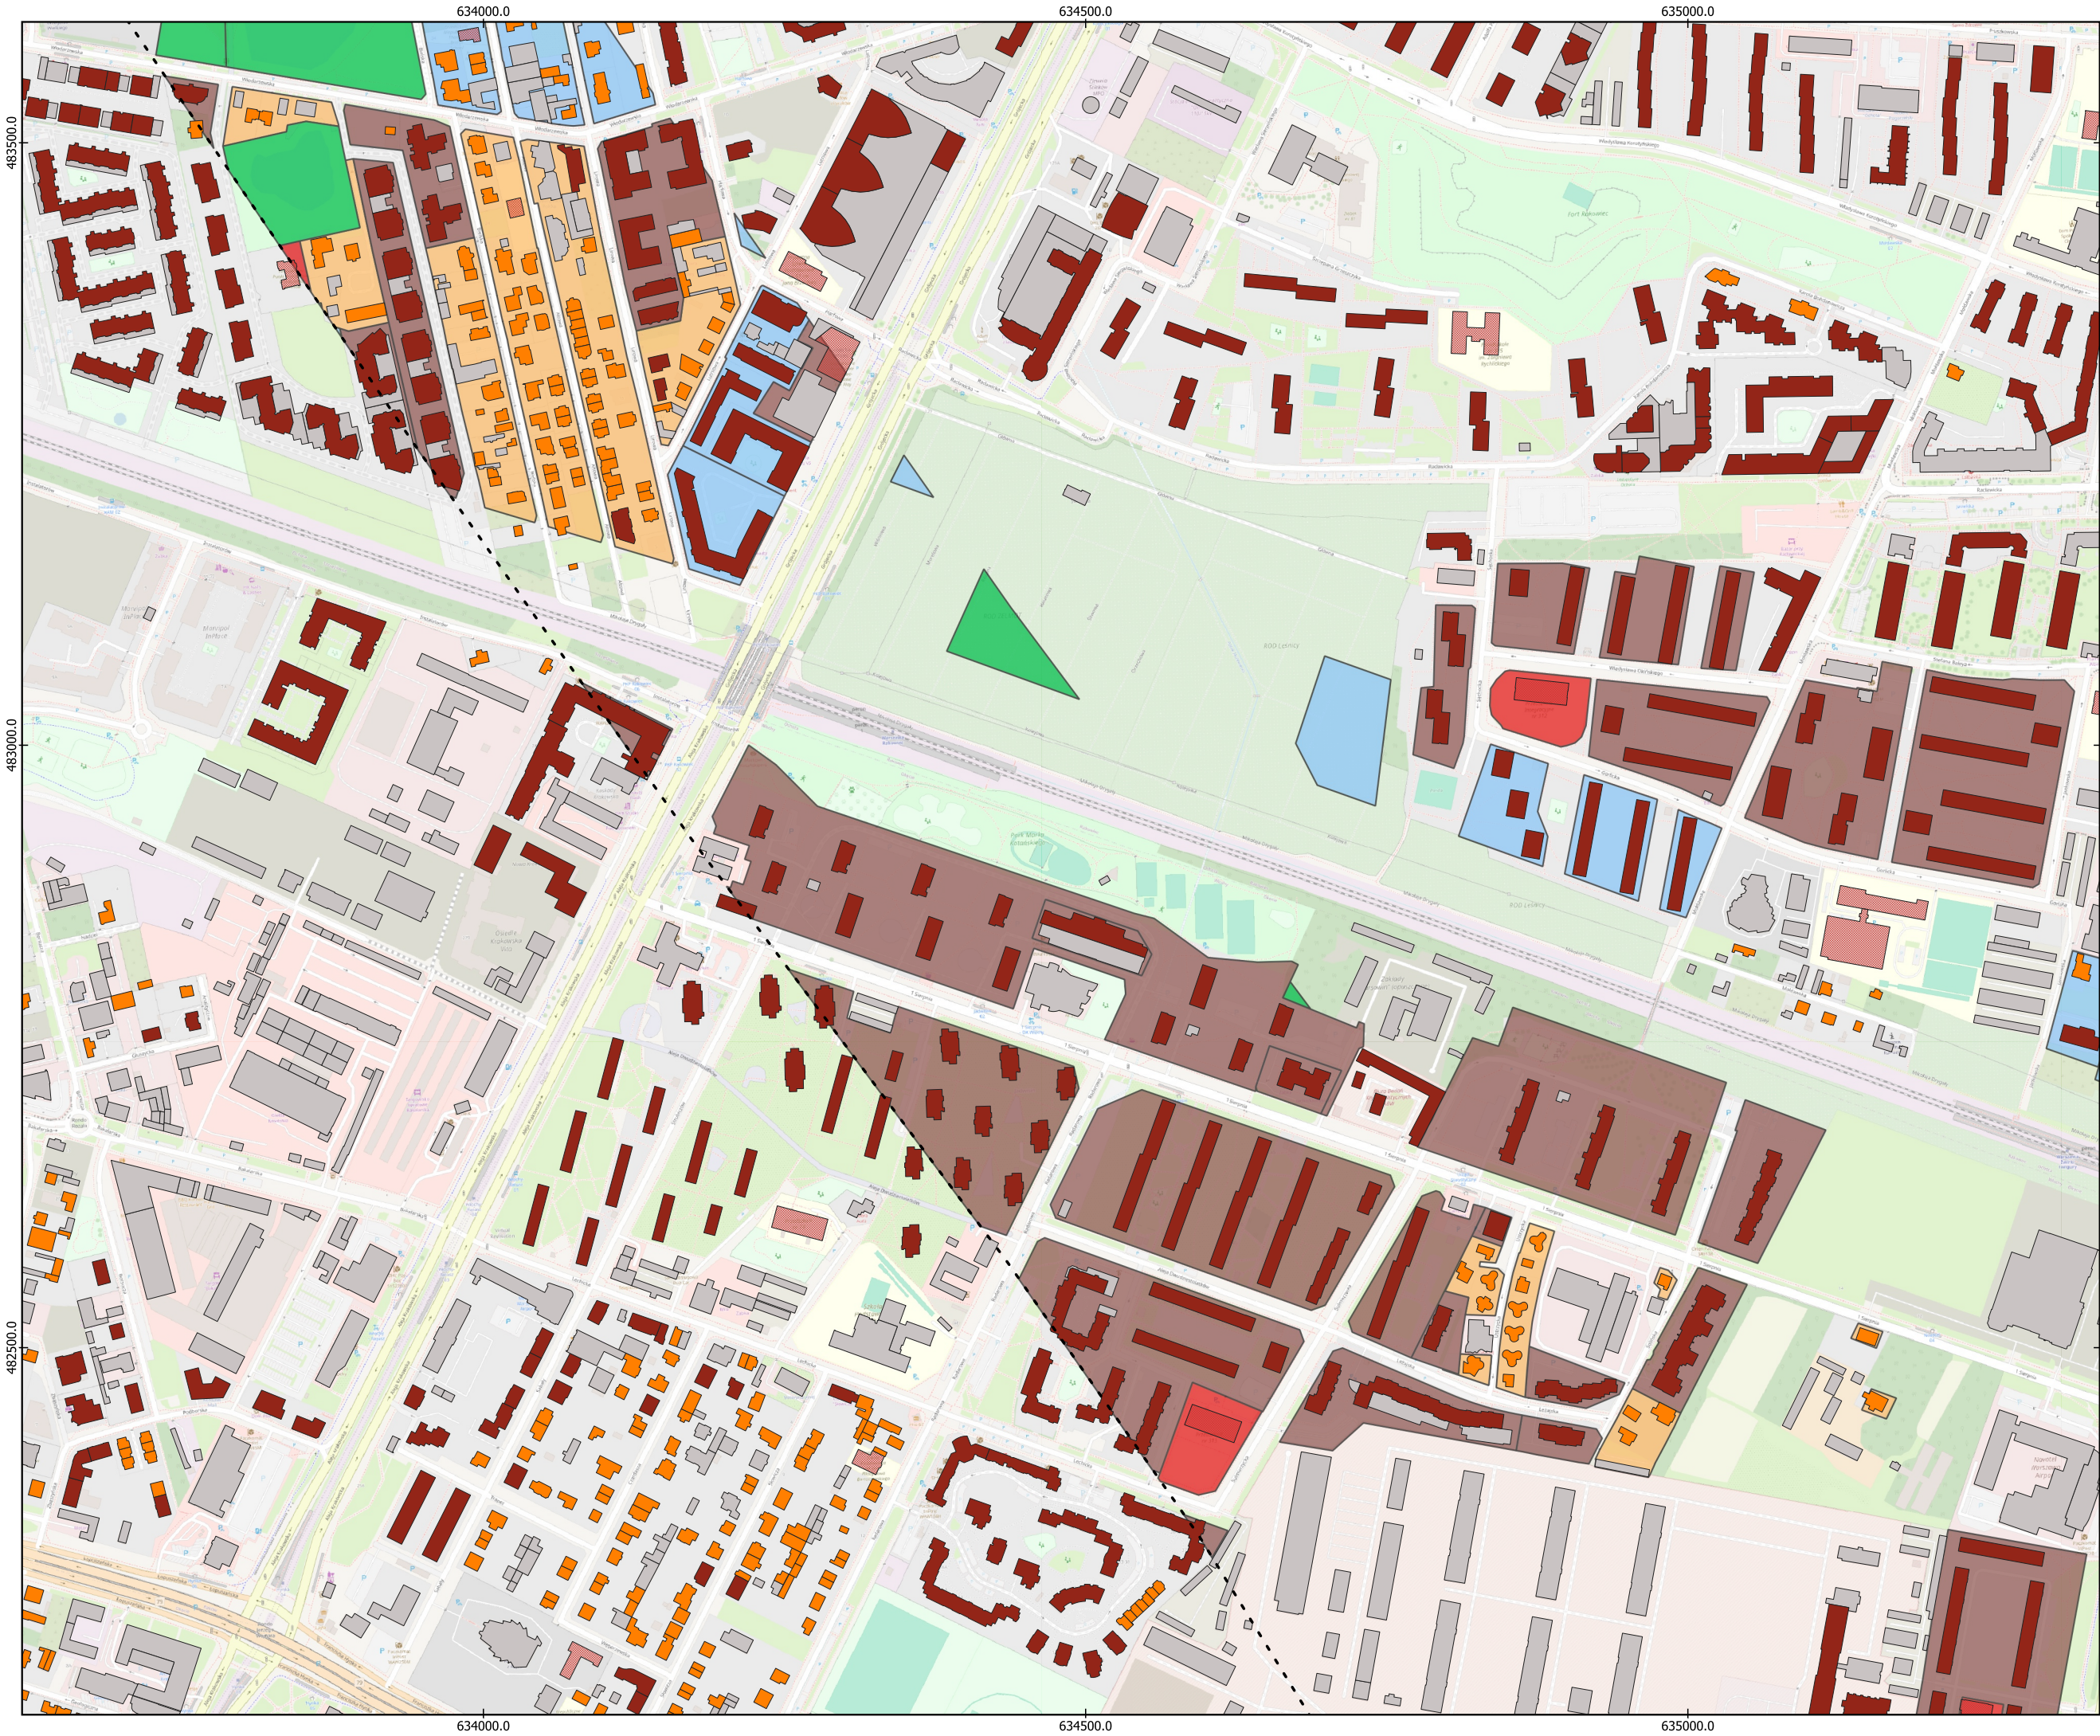

PROJEKT
RAPORT O ODDZIAŁYWANIU NA ŚRODOWISKO
Rozbudowa i przebudowa infrastruktury lotniskowej na terenie Portu Lotniczego im. F. Chopina w Warszawie


TYTUŁ OPRACOWANIA
Mapa oddziaływania akustycznego
Emisja hałasu naziemnego
Pora dnia
Wariant 2

Legenda znajduje się na oddzielnym arkuszu



WYKONAWCA
Multiconsult
POLSKA

1:5 000
0 50 100 150 200 m
↑
FORMAT: A3
UKŁAD WSPÓŁRZĘDNYCH: PUWG 1992
ARKUSZ NR: 10 / 26
ZAŁĄCZNIK NR: 3.5

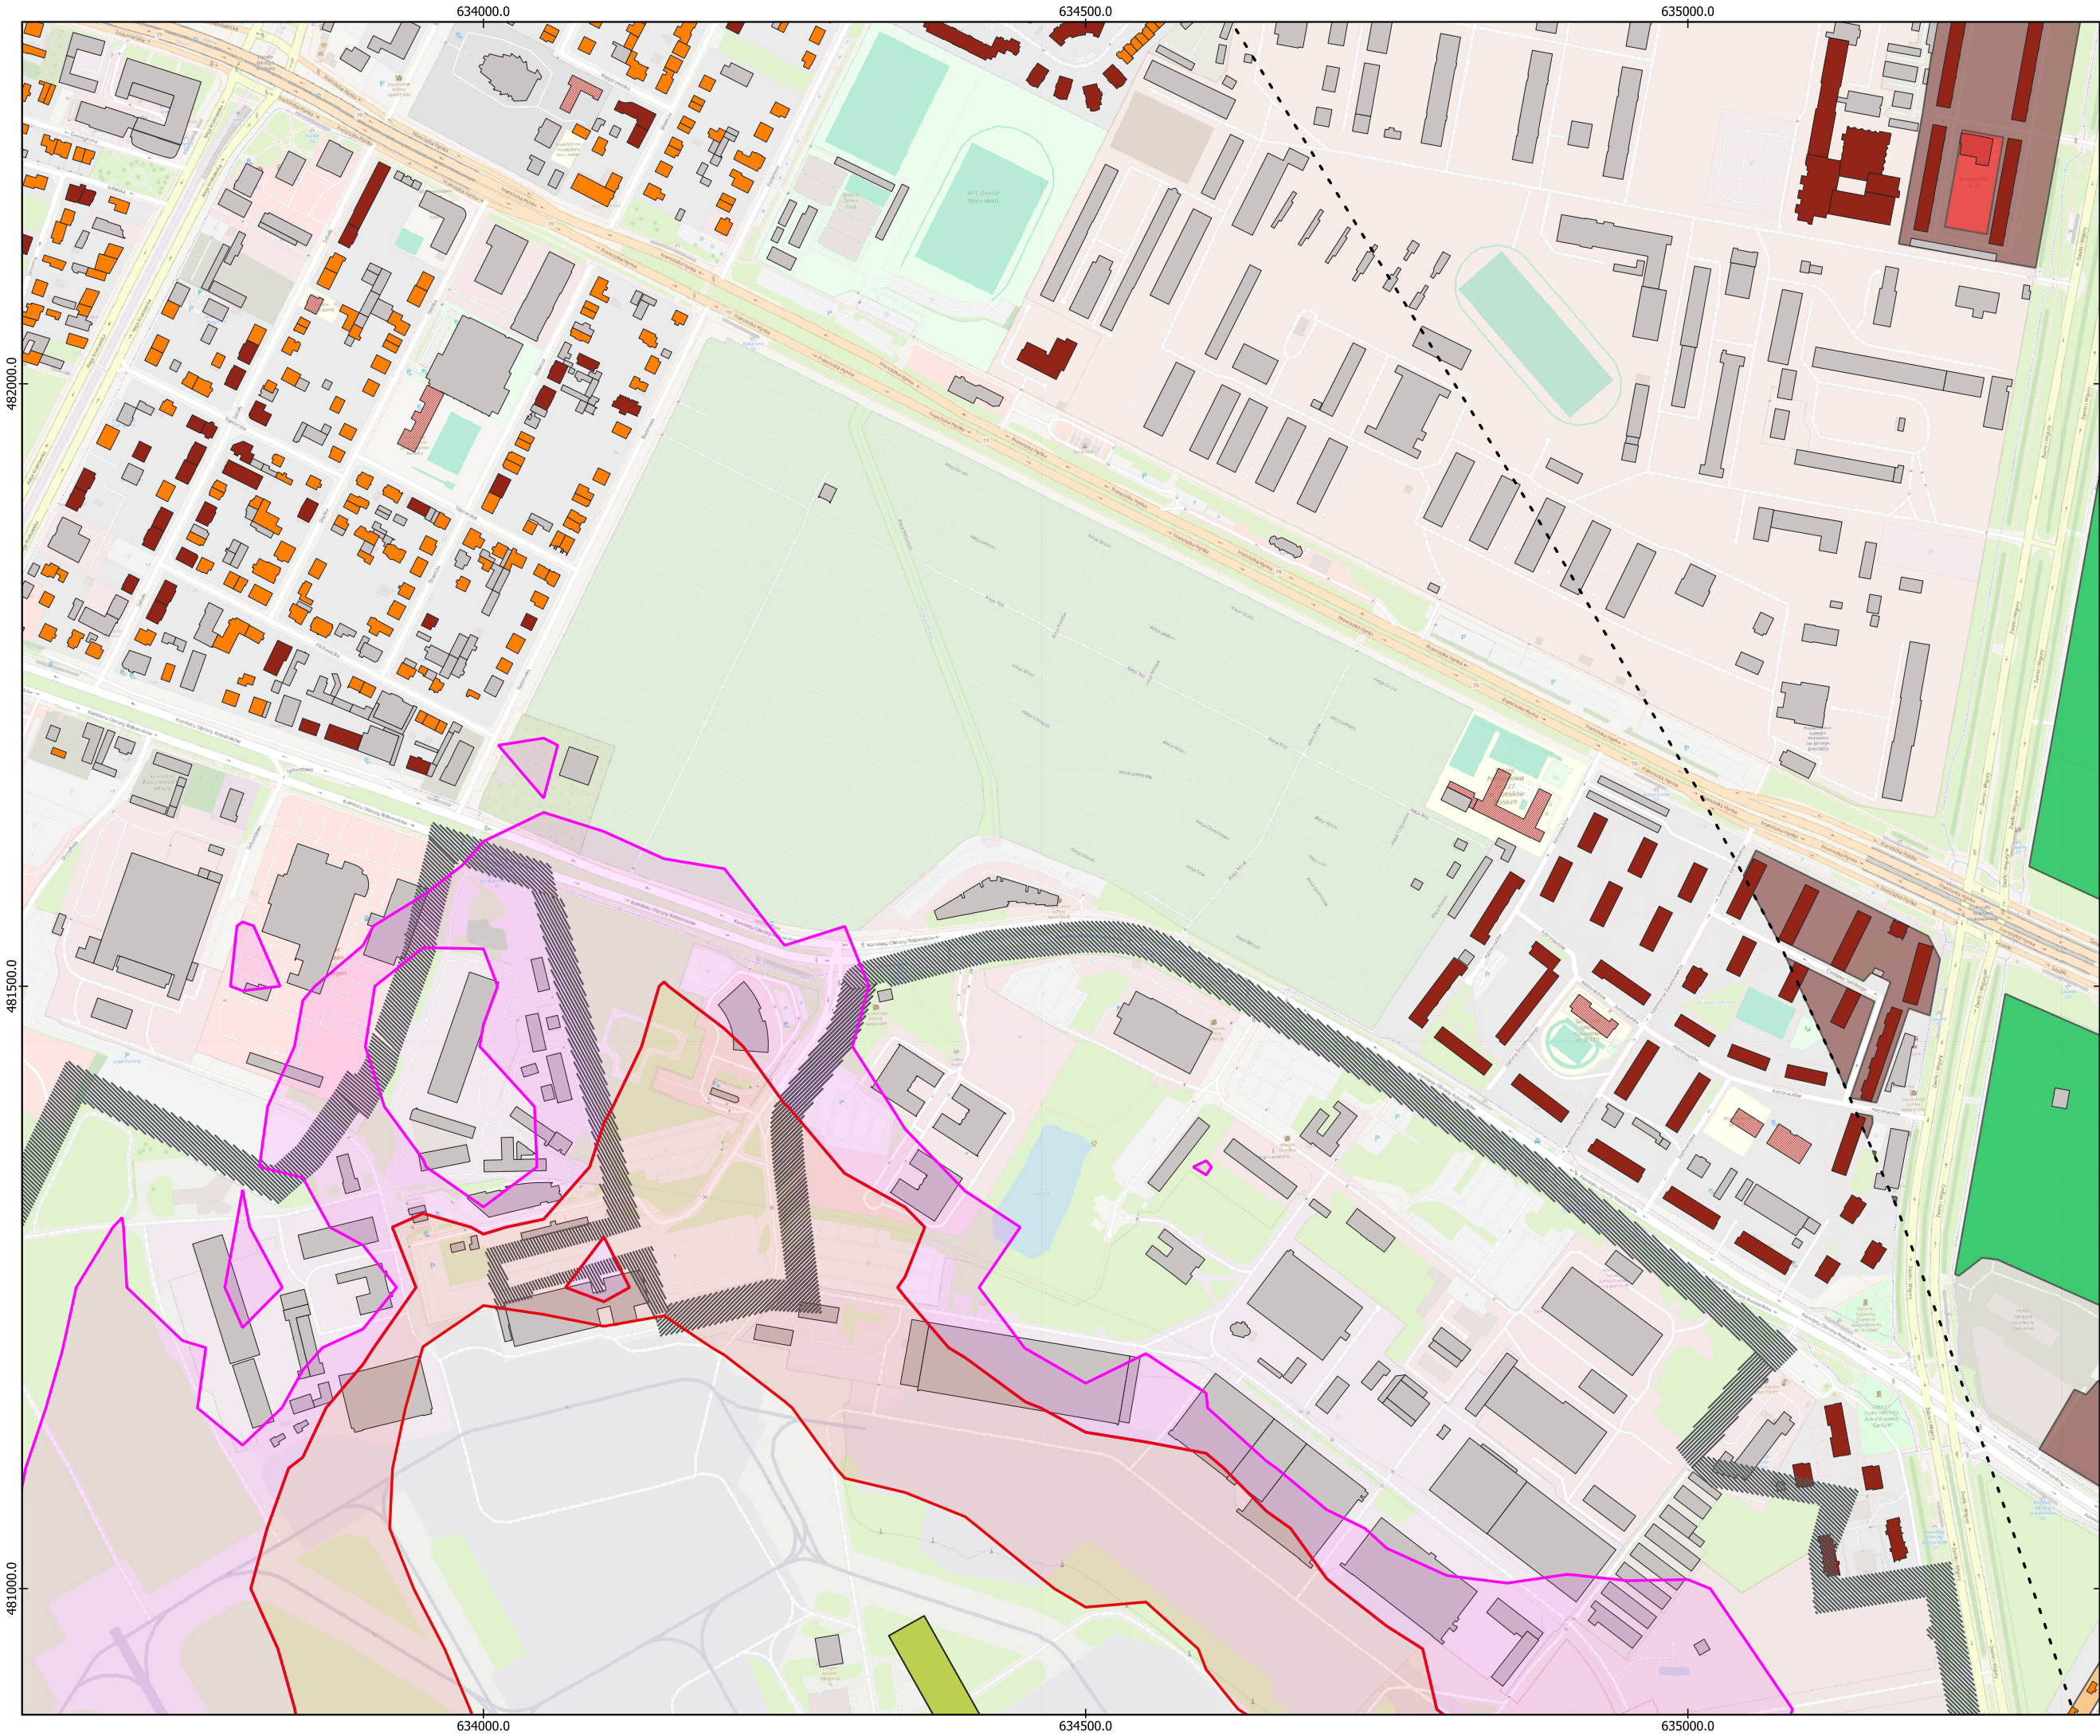

PROJEKT

RAPORT O ODDZIAŁYWANIU NA ŚRODOWISKO

Rozbudowa i przebudowa infrastruktury lotniskowej na terenie Portu Lotniczego im. F. Chopina w Warszawie

TYTUŁ OPRACOWANIA


Mapa oddziaływania akustycznego

Emisja hałasu naziemnego

Pora dzienna

Wariant 2

Legenda znajduje się na oddzielnym arkuszu

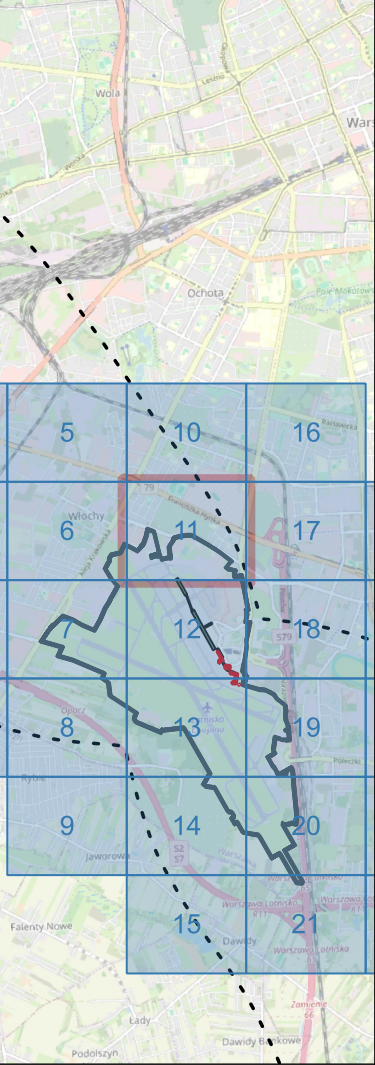

WYKONAWCA

Multiconsult

POLSKA

1:5 000


0 50 100 150 200 m

FORMAT: A3

UKŁAD WSPÓRZĘDNYCH: PUWG 1992

ARKUSZ NR: 11 / 26

ZAŁĄCZNIK NR: 3.5

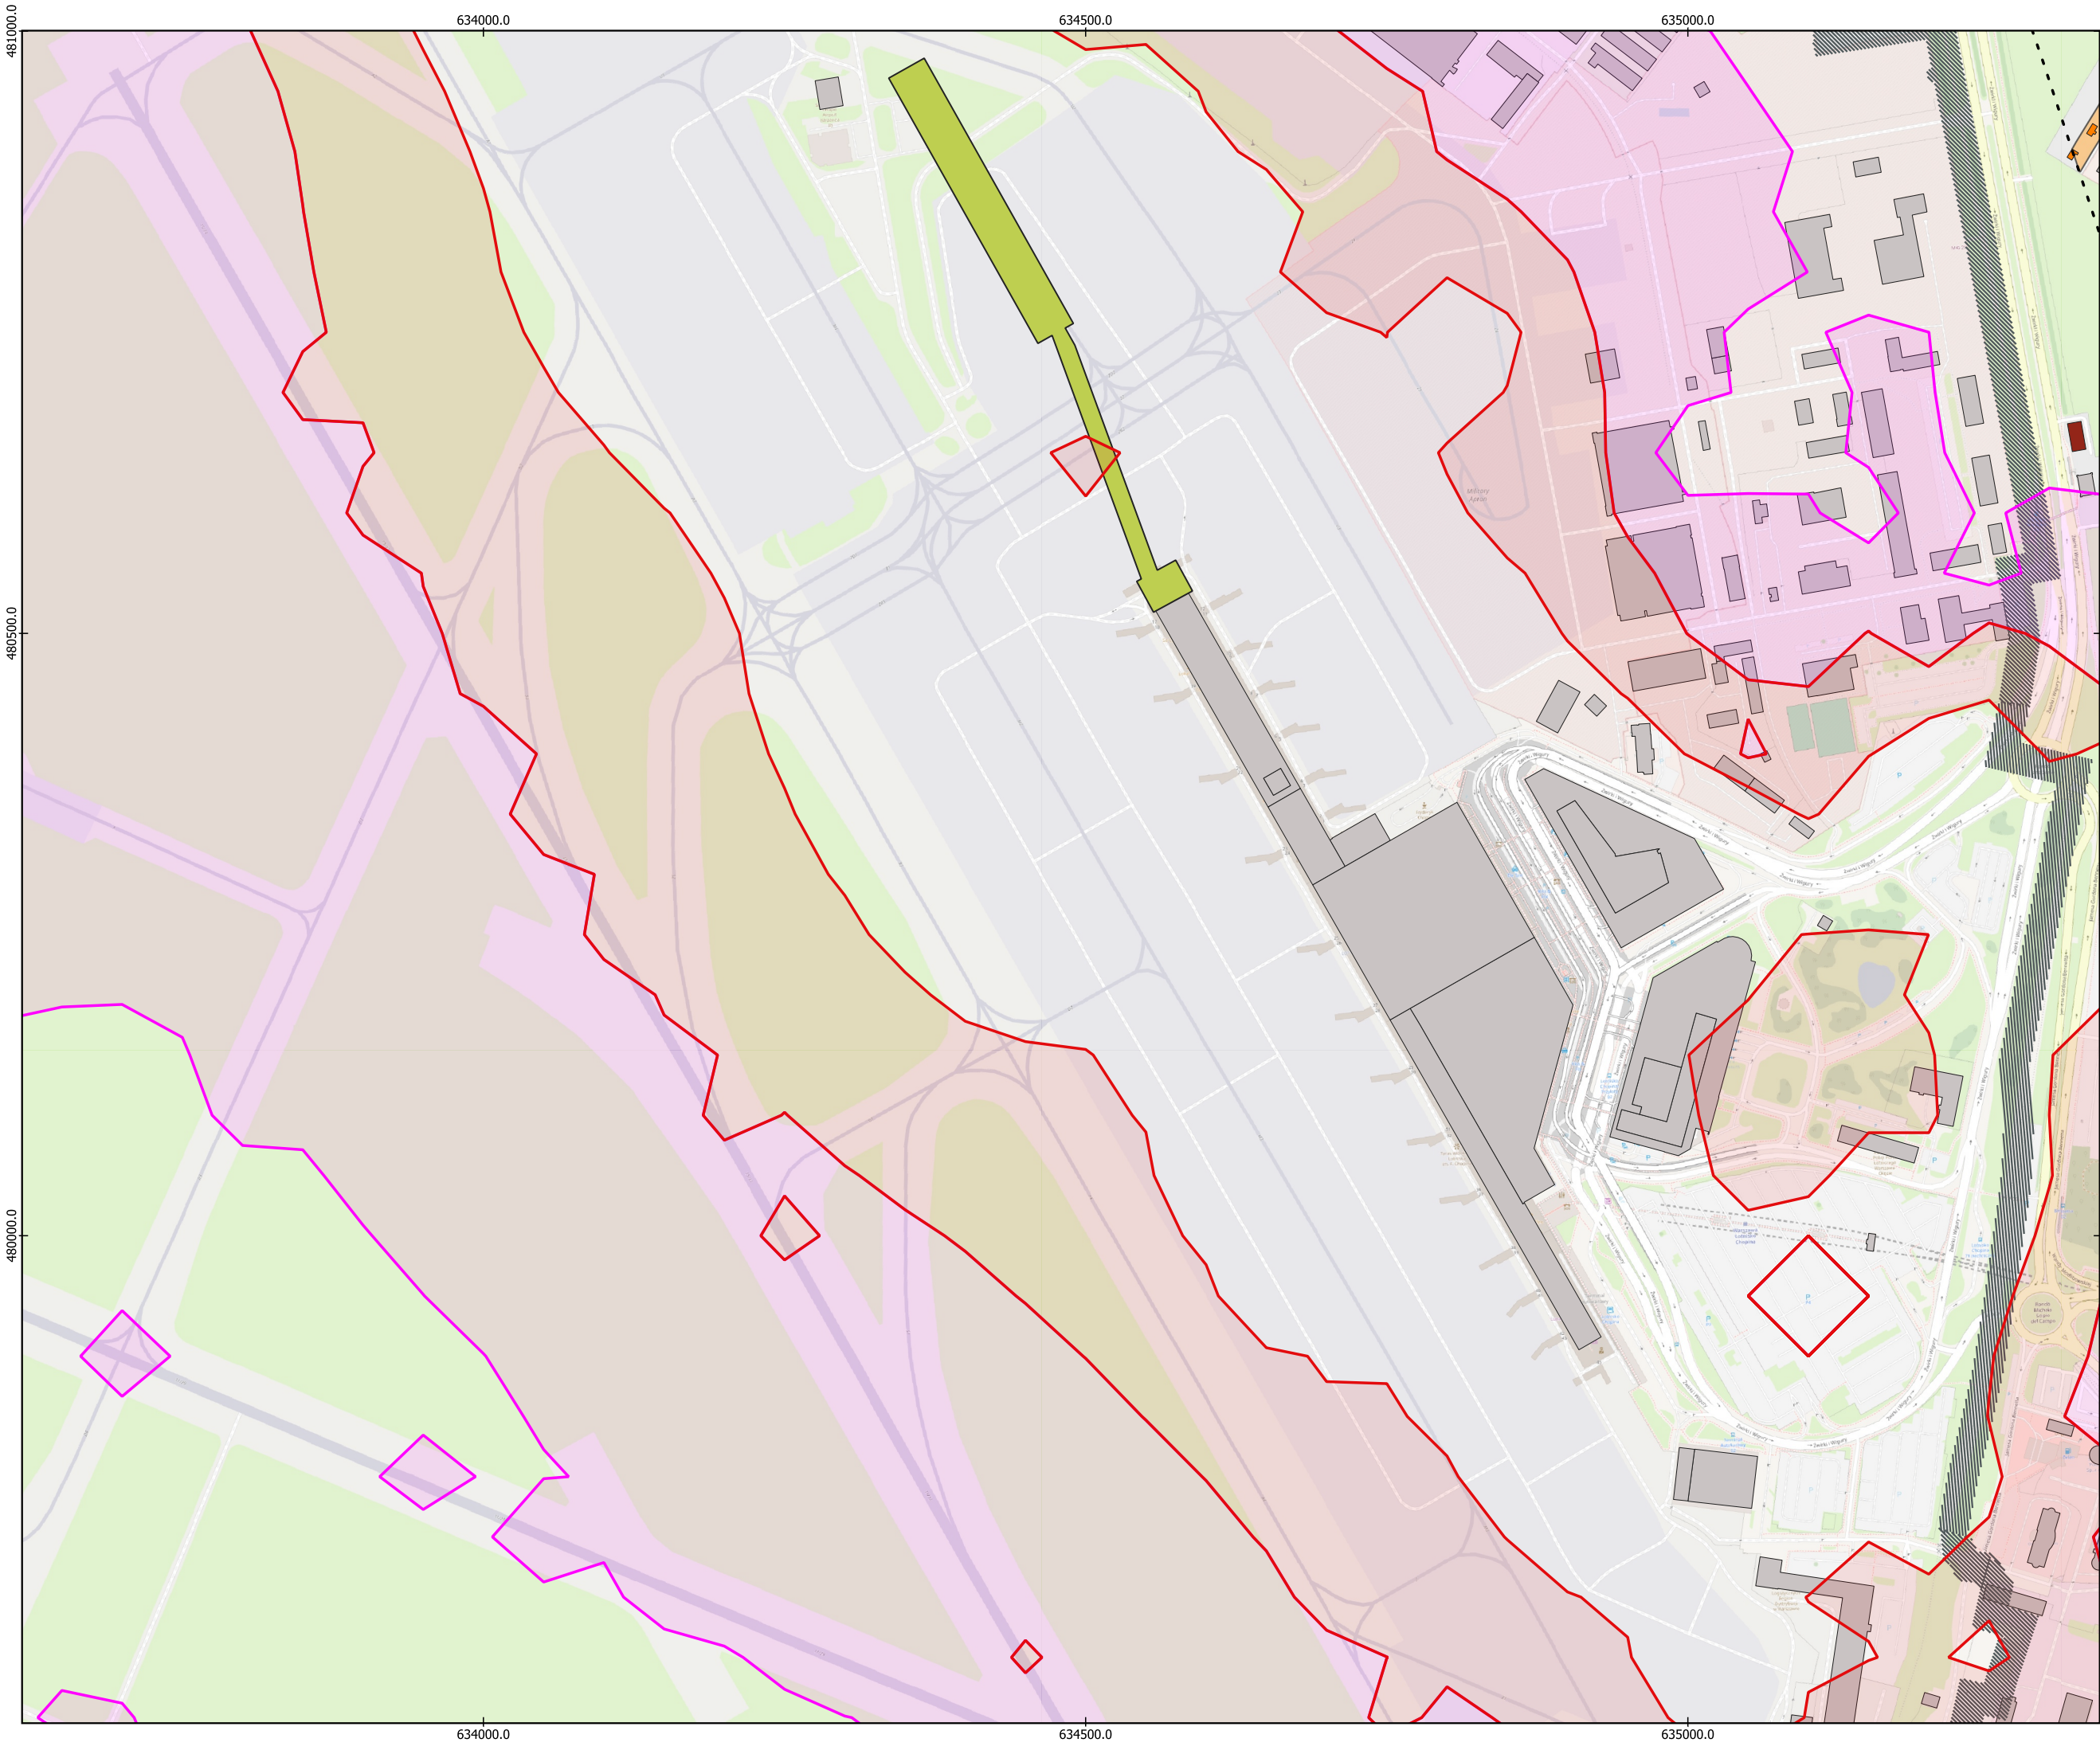

PROJEKT

RAPORT O ODDZIAŁYWANIU NA ŚRODOWISKO

Rozbudowa i przebudowa infrastruktury lotniskowej na terenie Portu Lotniczego im. F. Chopina w Warszawie

TYTUŁ OPRACOWANIA

Mapa oddziaływania akustycznego

Emisja hałasu naziemnego

Pora dnia

Wariant 2

Legenda znajduje się na oddzielnym arkuszu

WYKONAWCA

Multiconsult

POLSKA

1:5 000

0 50 100 150 200 m


↑

FORMAT: A3

UKŁAD WSPÓŁRZĘDNYCH: PUWG 1992

ARKUSZ NR: 12 / 26

ZAŁĄCZNIK NR: 3.5

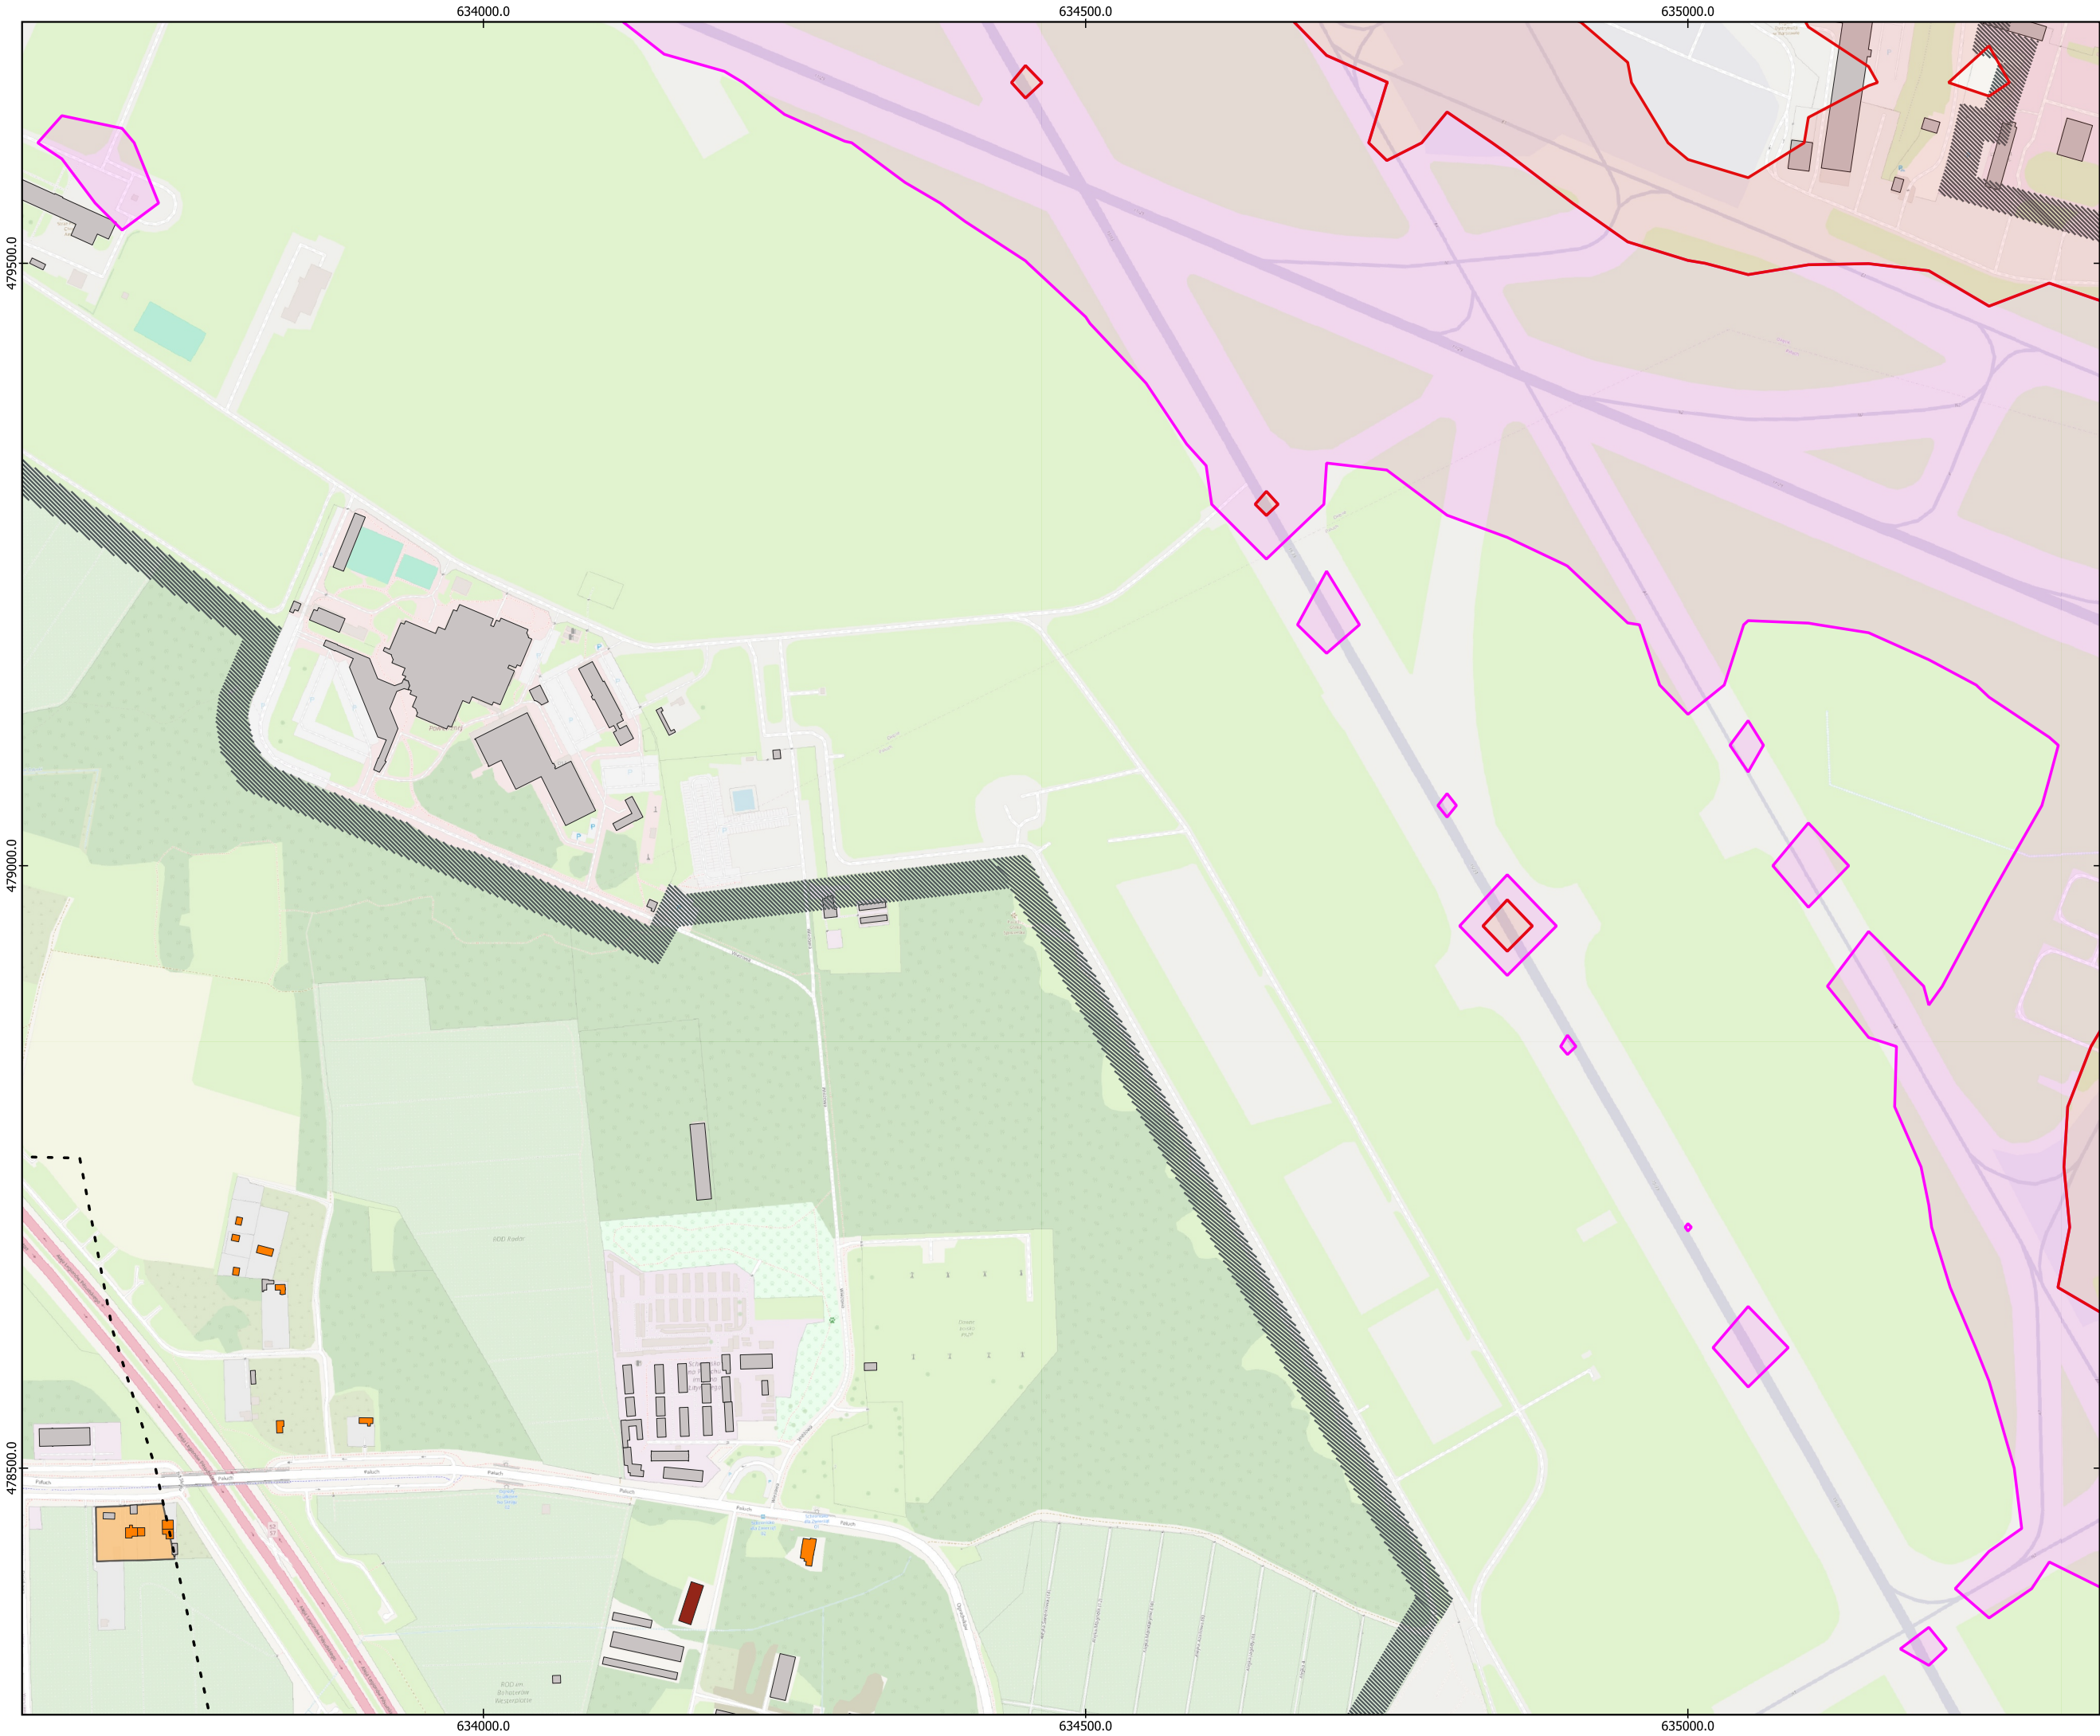

PROJEKT

RAPORT O ODDZIAŁYWANIU NA ŚRODOWISKO

Rozbudowa i przebudowa infrastruktury lotniskowej na terenie Portu Lotniczego im. F. Chopina w Warszawie

TYTUŁ OPRACOWANIA


Mapa oddziaływania akustycznego

Emisja hałasu naziemnego

Pora dzienna

Wariant 2


Legenda znajduje się na oddzielnym arkuszu

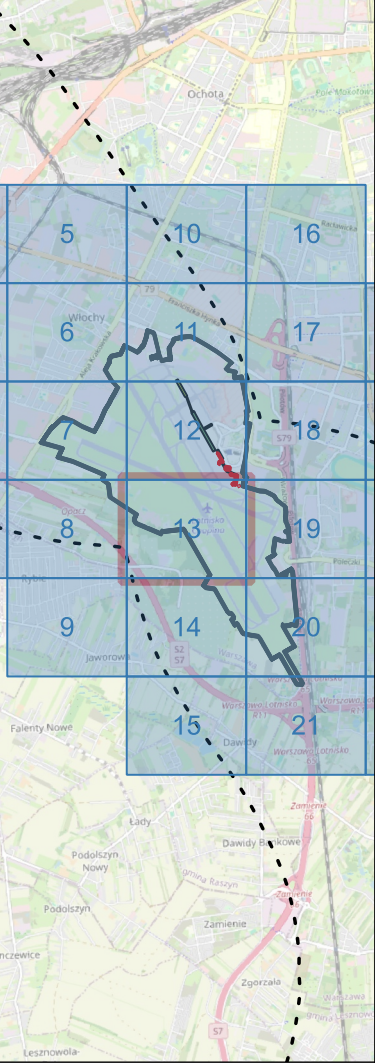

WYKONAWCA

Multiconsult

POLSKA

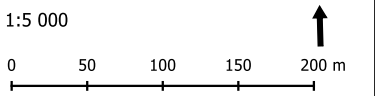


FORMAT: A3

UKŁAD WSPÓŁRZĘDNYCH: PUWG 1992

ARKUSZ NR: 13 / 26

ZAŁĄCZNIK NR: 3.5

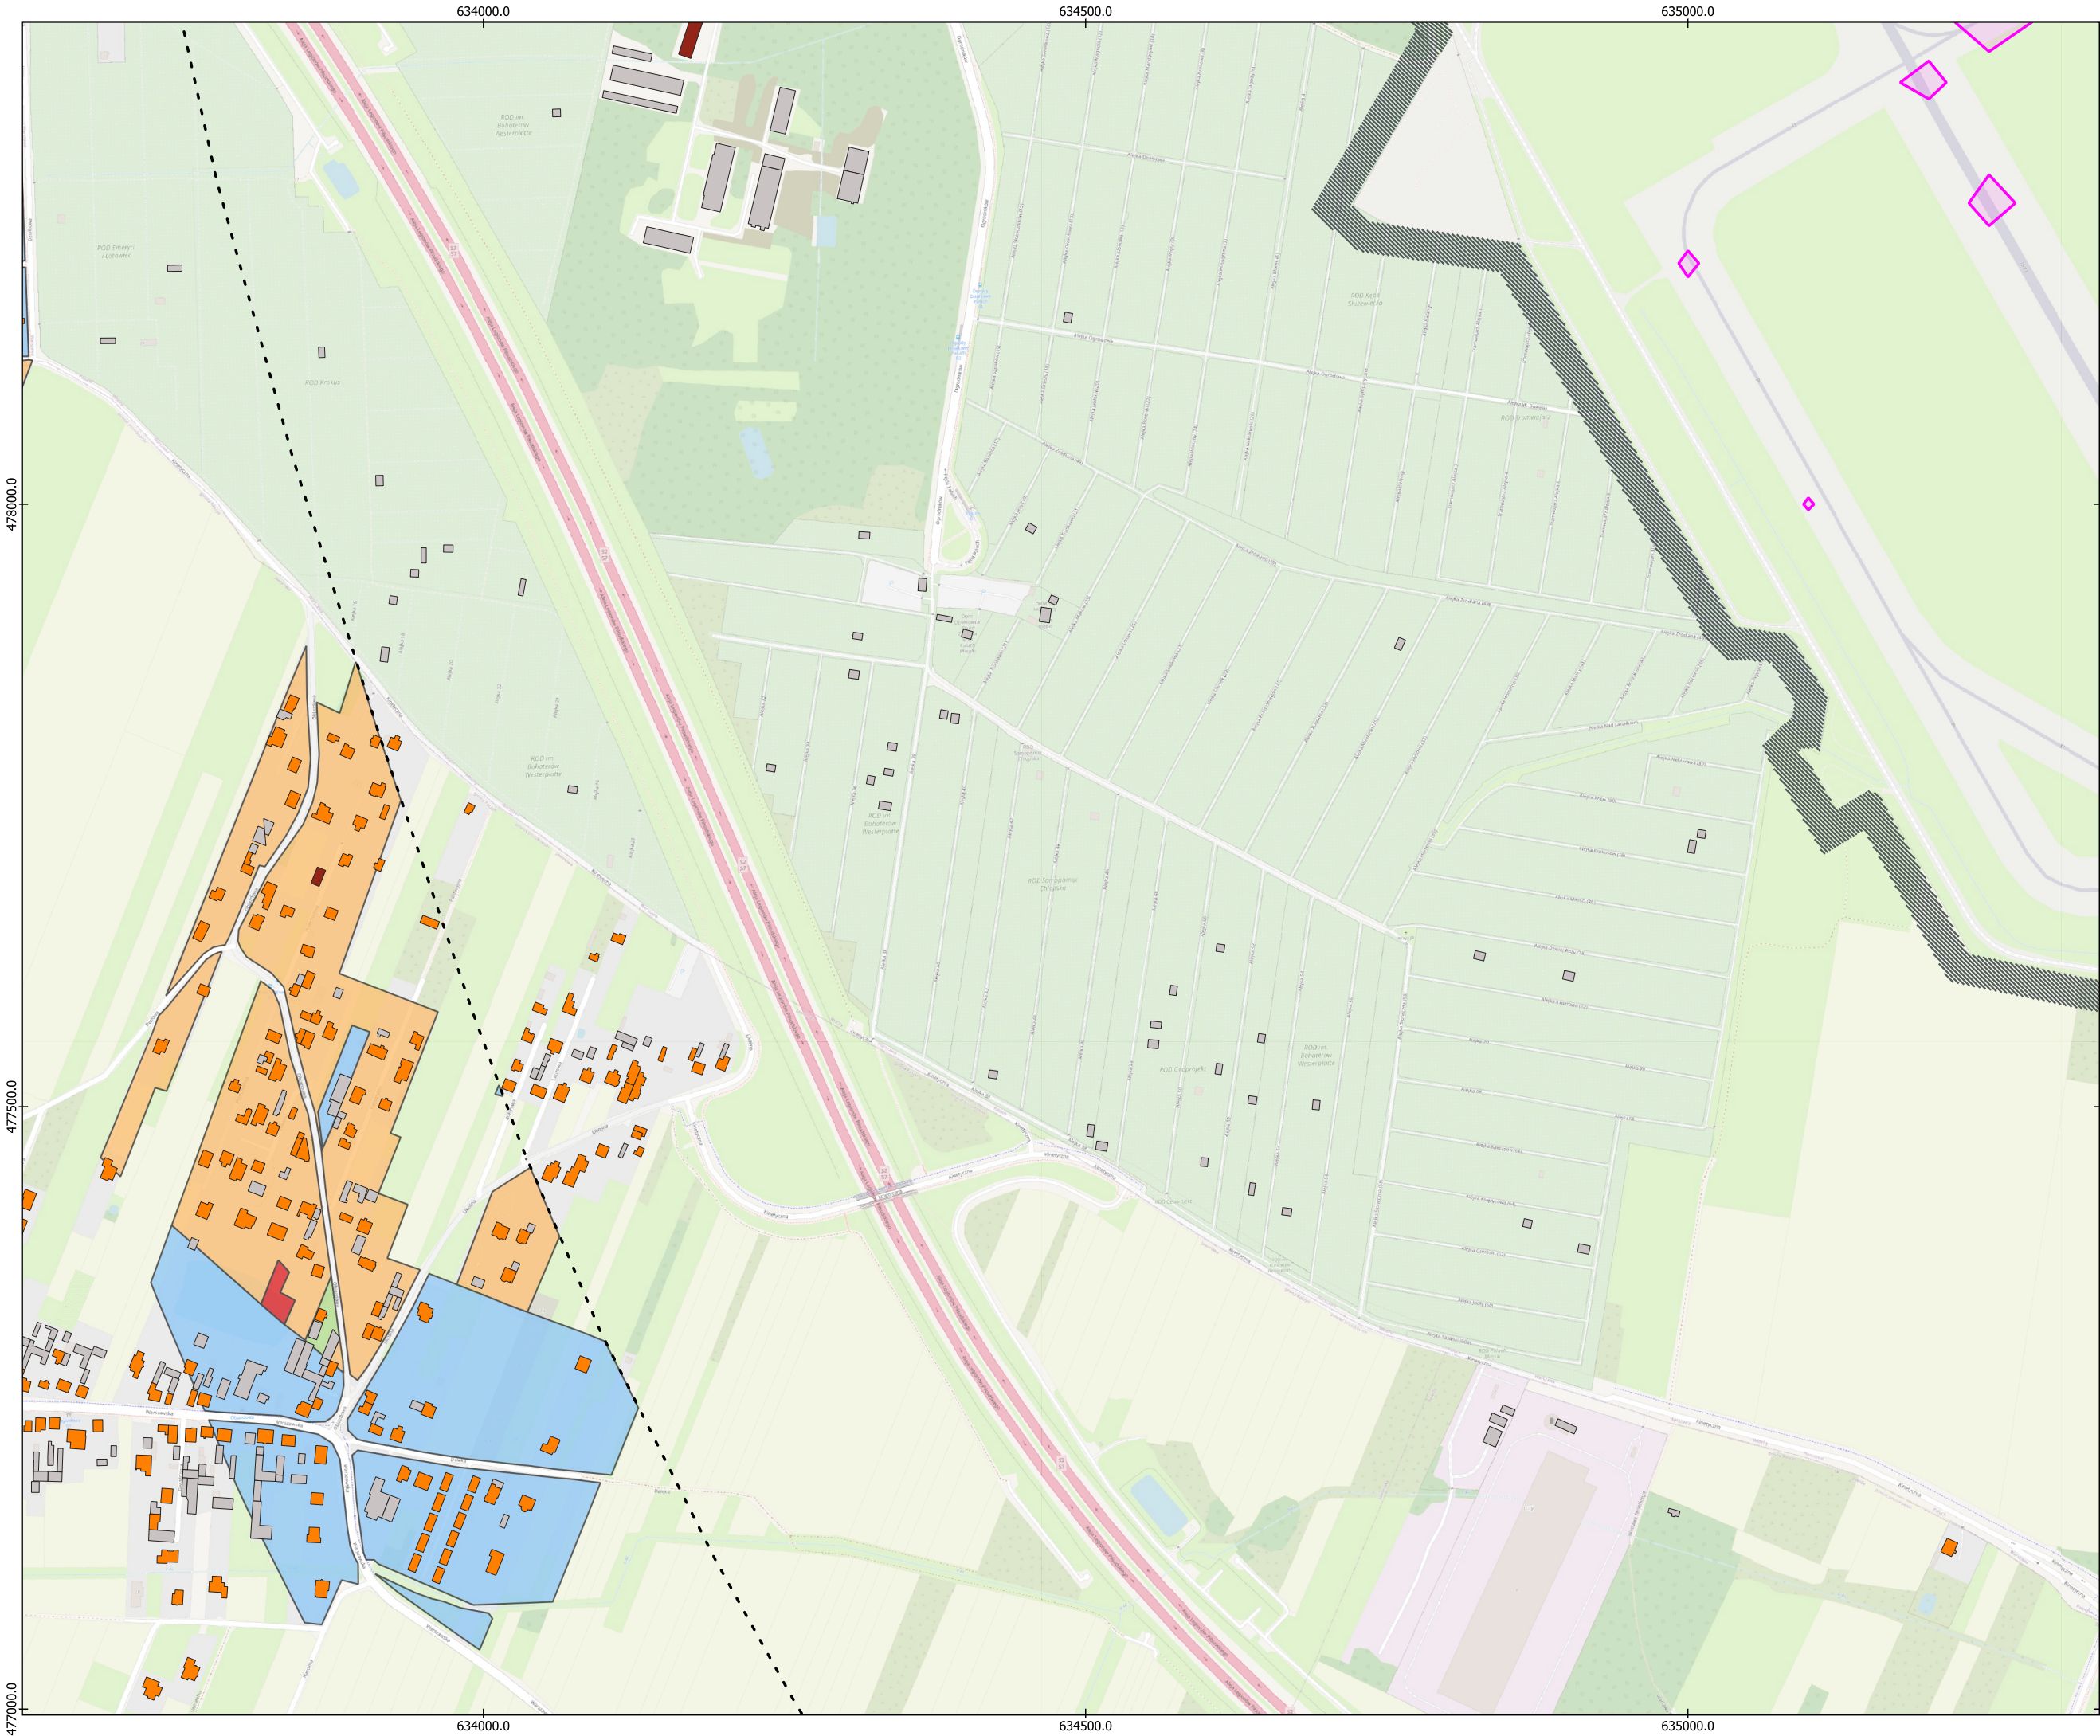

PROJEKT

RAPORT O ODDZIAŁYWANIU NA ŚRODOWISKO

Rozbudowa i przebudowa infrastruktury lotniskowej na terenie Portu Lotniczego im. F. Chopina w Warszawie

TYTUŁ OPRACOWANIA


Mapa oddziaływania akustycznego

Emisja hałasu naziemnego

Pora dnia

Wariant 2

Legenda znajduje się na oddzielnym arkuszu

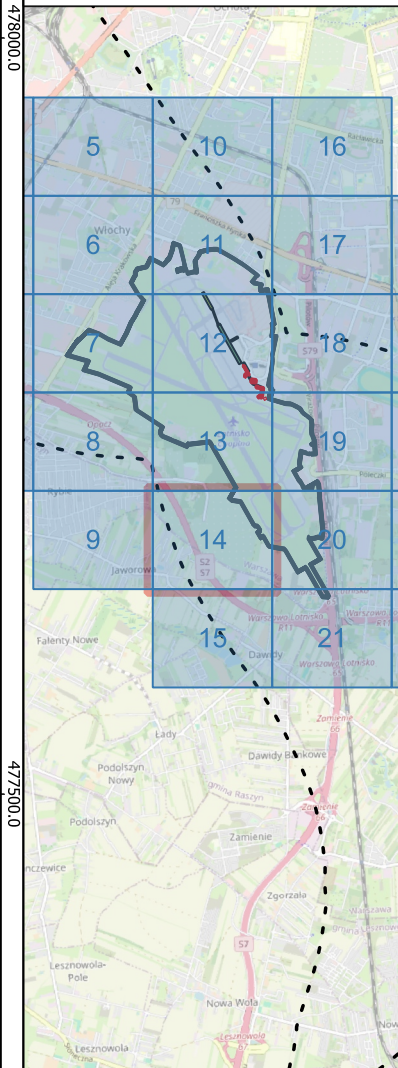

WYKONAWCA

Multiconsult

POLSKA

1:5 000


0 50 100 150 200 m

FORMAT: A3

UKŁAD WSPÓŁRZĘDNYCH: PUWG 1992

ARKUSZ NR: 14 / 26

ZAŁĄCZNIK NR: 3.5

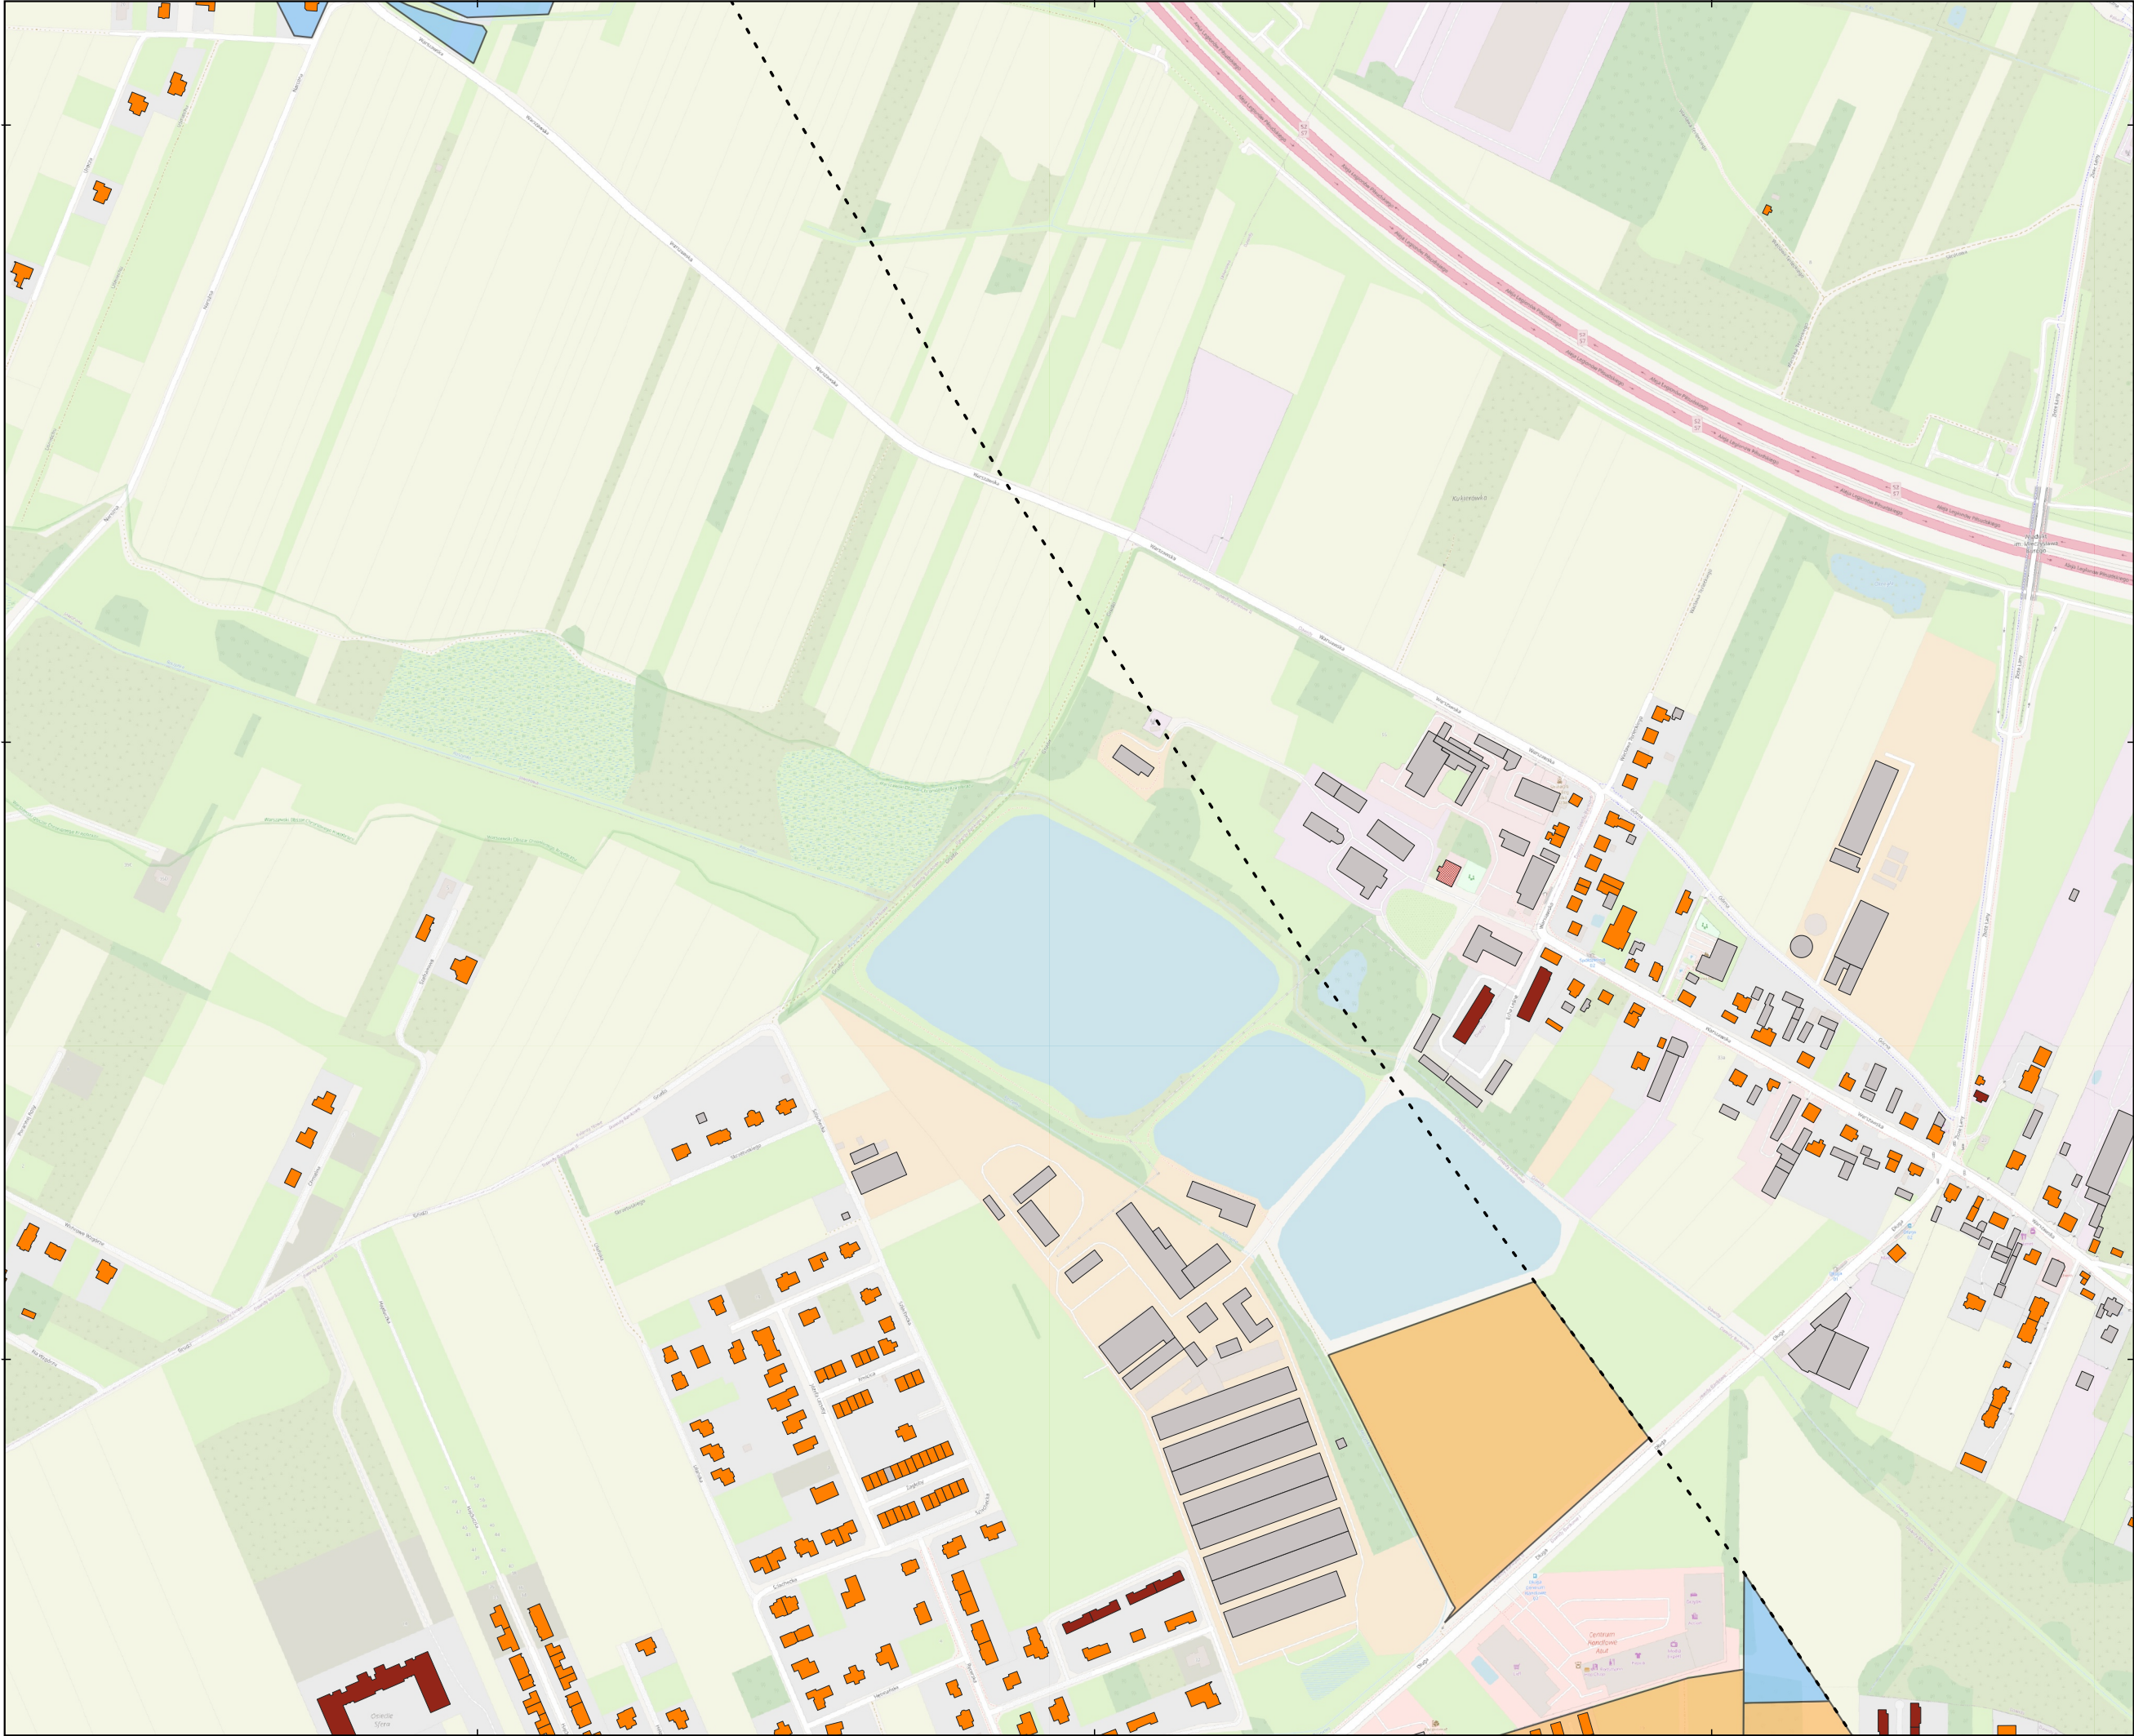

PROJEKT

RAPORT O ODDZIAŁYWANIU NA ŚRODOWISKO

Rozbudowa i przebudowa infrastruktury lotniskowej na terenie Portu Lotniczego im. F. Chopina w Warszawie

TYTUŁ OPRACOWANIA


Mapa oddziaływania akustycznego

Emisja hałasu naziemnego

Pora dnia

Wariant 2

Legenda znajduje się na oddzielnym arkuszu

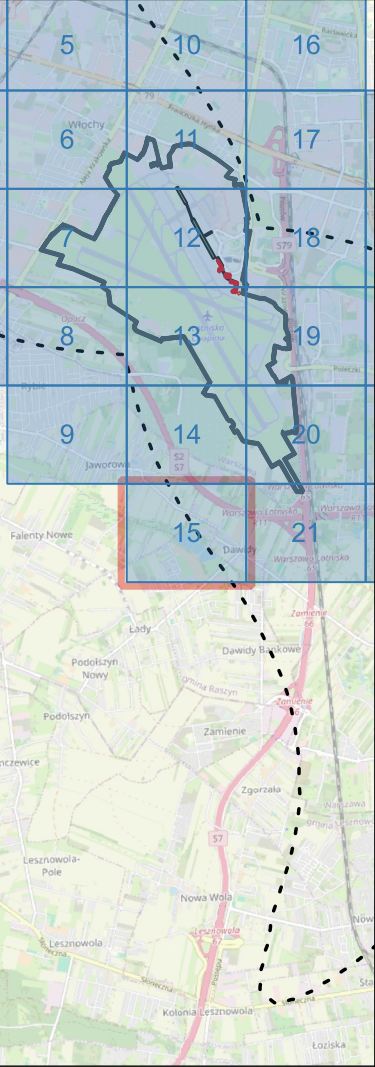

WYKONAWCA

Multiconsult

POLSKA

1:5 000


0 50 100 150 200 m

FORMAT: A3

UKŁAD WSPÓŁRZĘDNYCH: PUWG 1992

ARKUSZ NR: 15 / 26

ZAŁĄCZNIK NR: 3.5

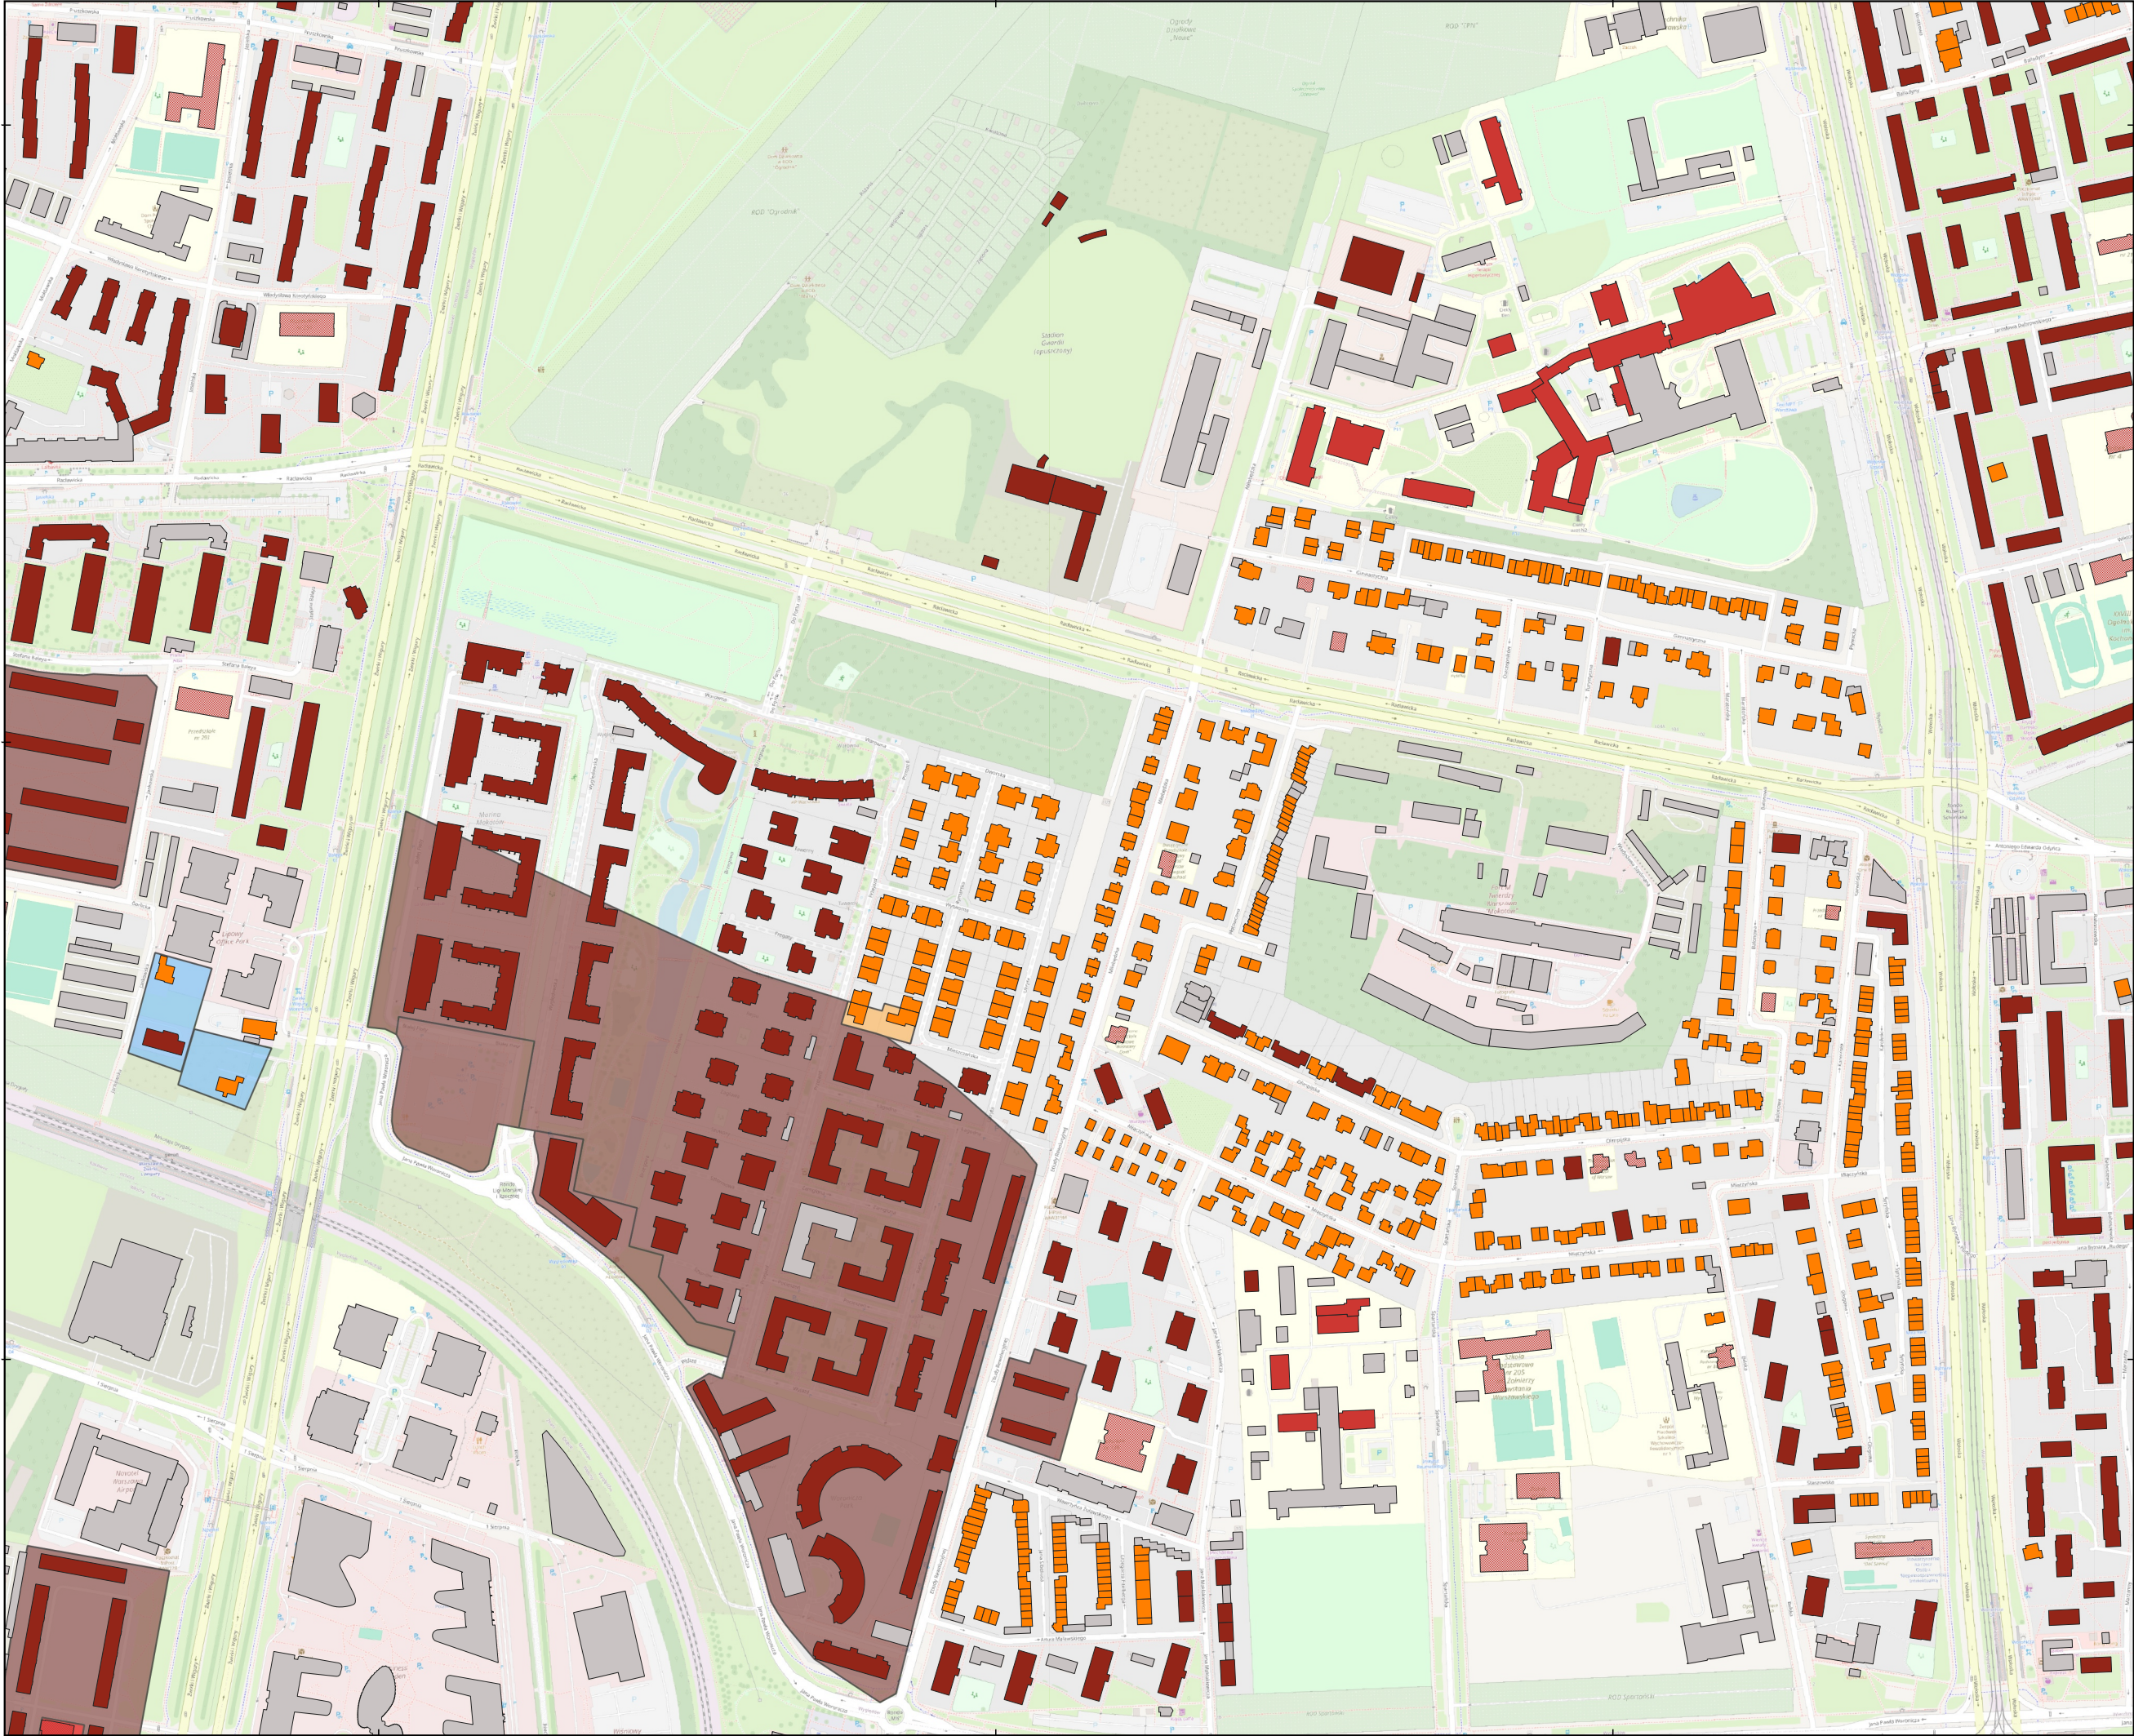

PROJEKT

RAPORT O ODDZIAŁYWANIU NA ŚRODOWISKO

Rozbudowa i przebudowa infrastruktury lotniskowej na terenie Portu Lotniczego im. F. Chopina w Warszawie

TYTUŁ OPRACOWANIA

Mapa oddziaływania akustycznego

Emisja hałasu naziemnego

Pora dnia

Wariant 2

Legenda znajduje się na oddzielnym arkuszu

WYKONAWCA

Multiconsult

POLSKA

1:5 000

0 50 100 150 200 m


↑

FORMAT: A3

UKŁAD WSPÓRZĘDNYCH: PUWG 1992

ARKUSZ NR: 16 / 26

ZAŁĄCZNIK NR: 3.5

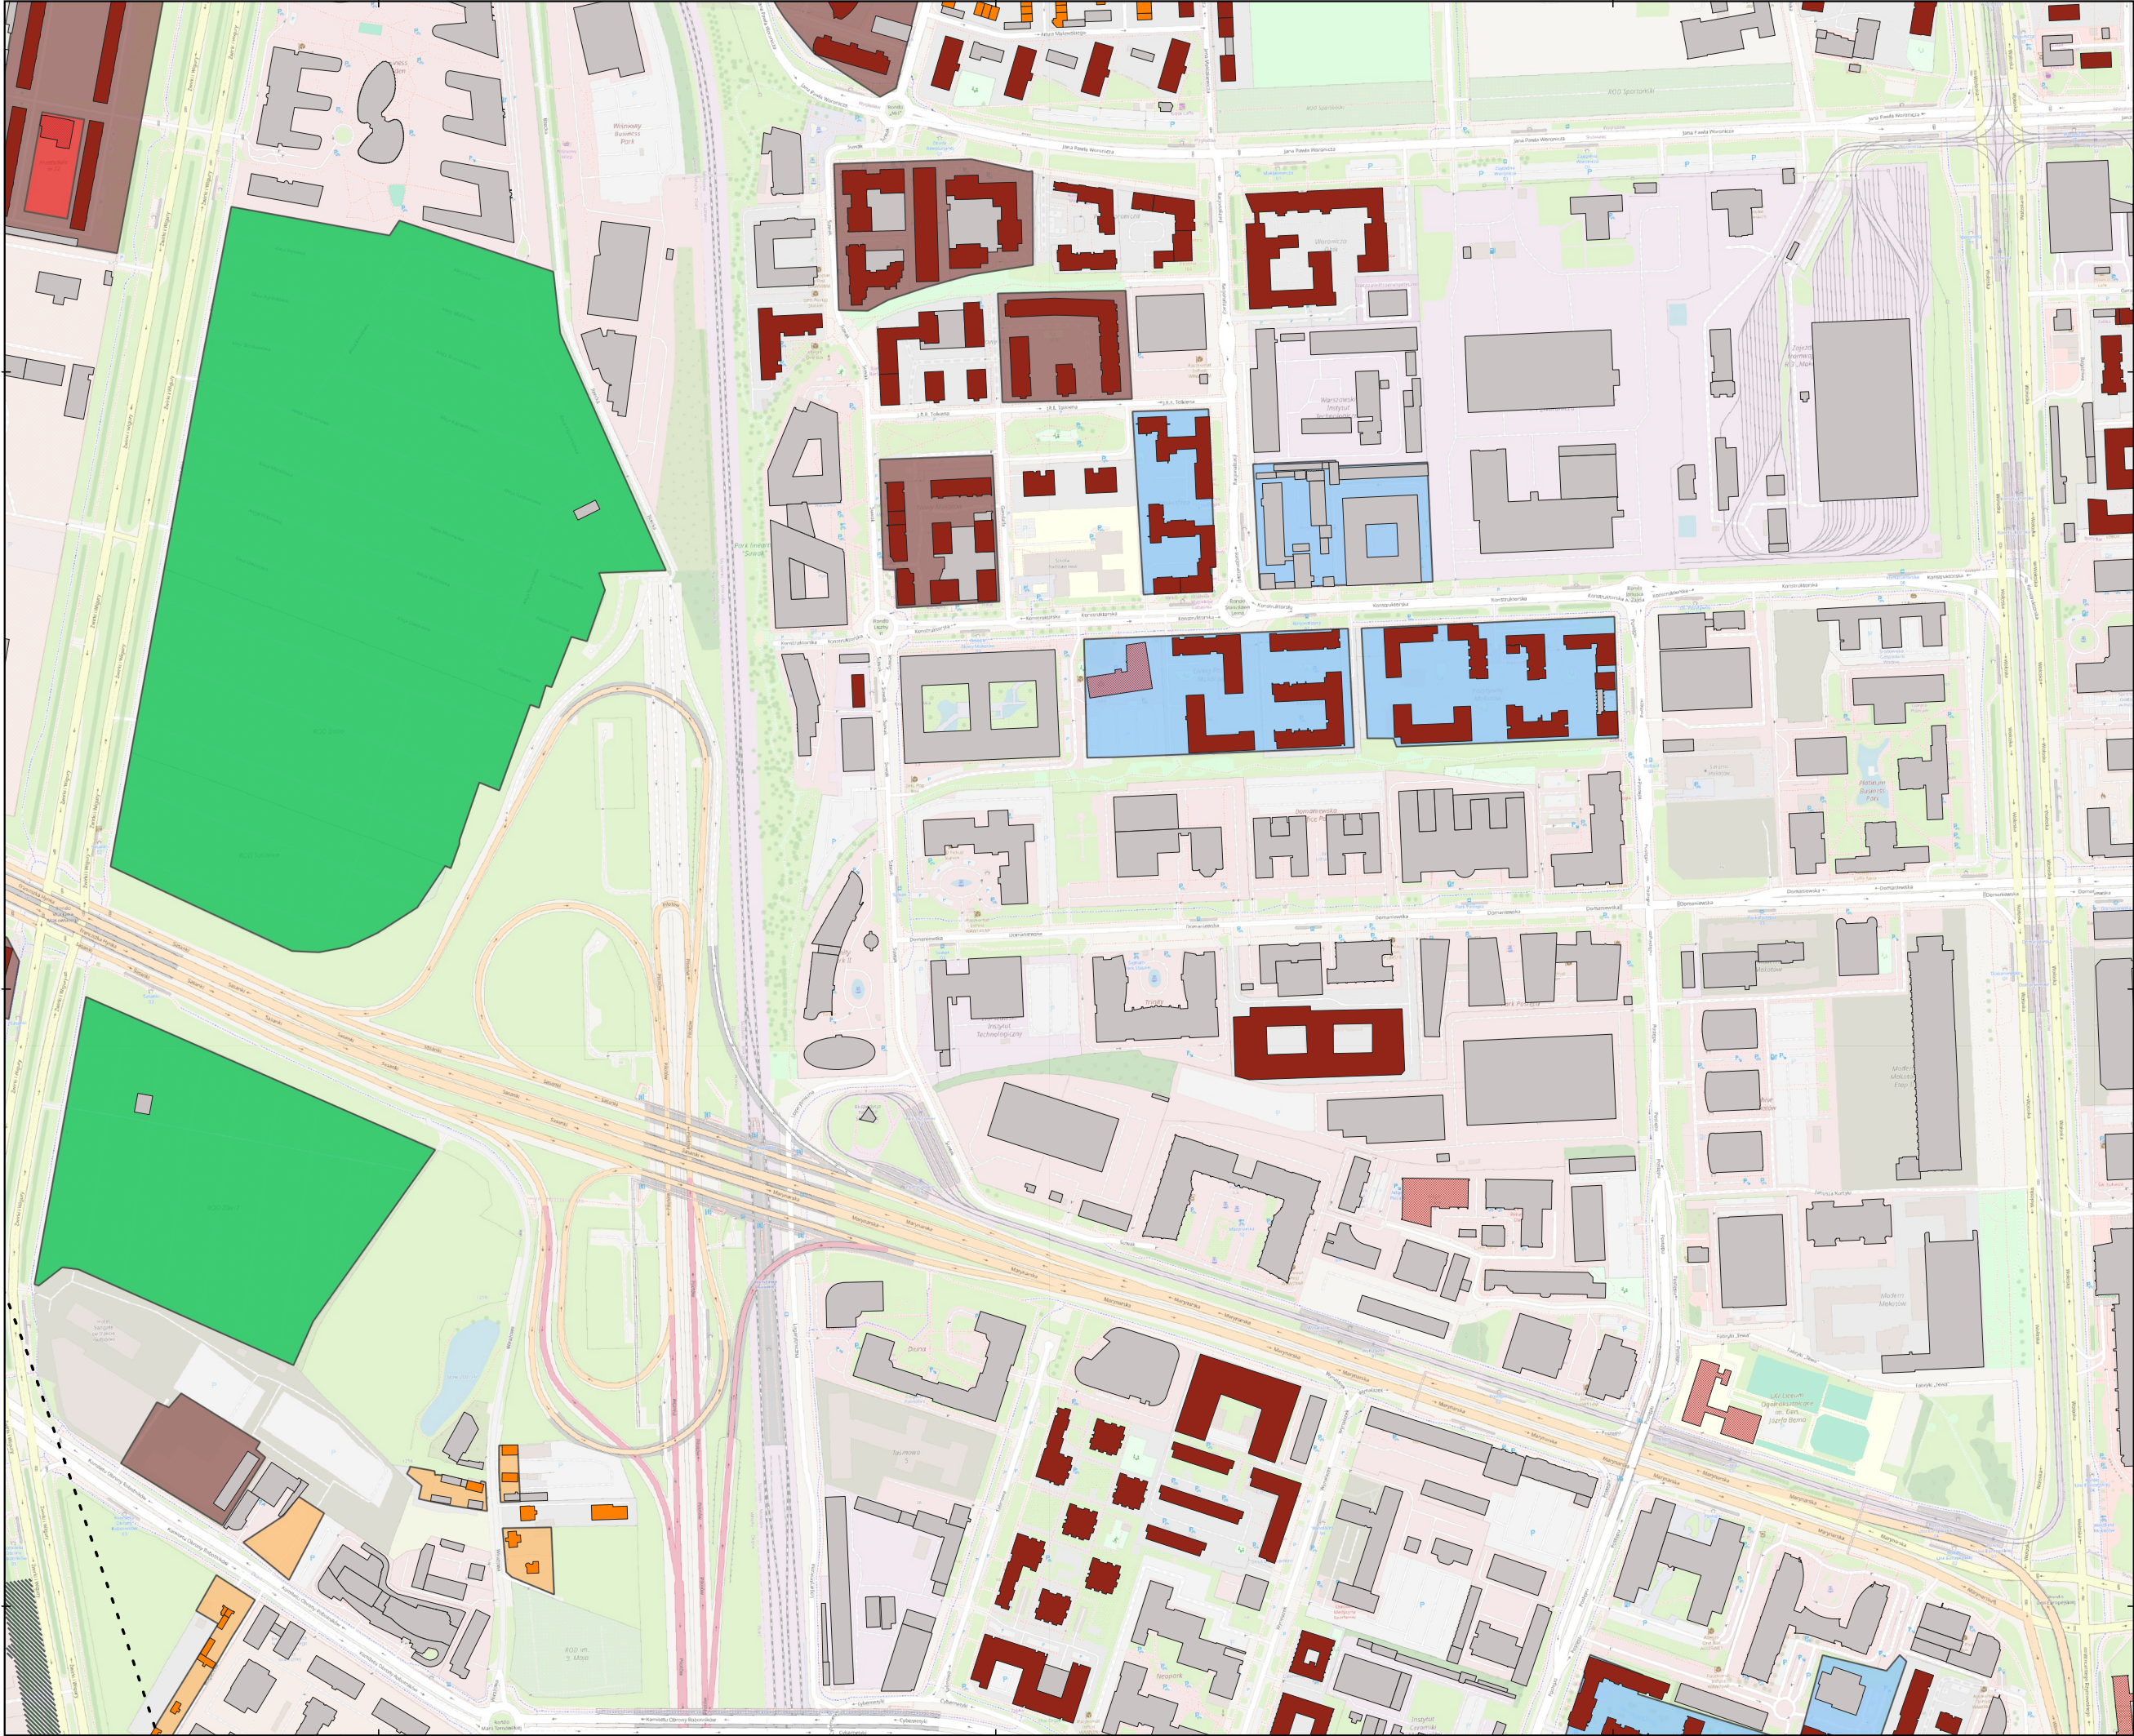

PROJEKT

RAPORT O ODDZIAŁYWANIU NA ŚRODOWISKO

Rozbudowa i przebudowa infrastruktury lotniskowej na terenie Portu Lotniczego im. F. Chopina w Warszawie

TYTUŁ OPRACOWANIA


Mapa oddziaływania akustycznego

Emisja hałasu naziemnego

Pora dzienna

Wariant 2

Legenda znajduje się na oddzielnym arkuszu

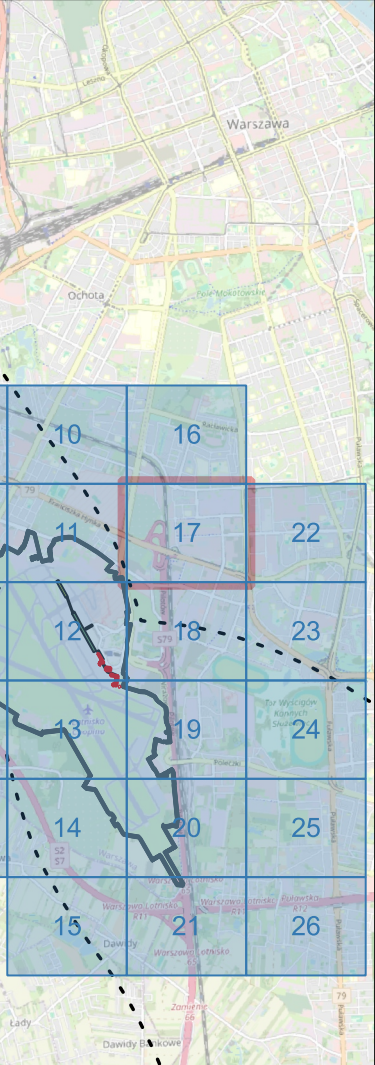

WYKONAWCA

Multiconsult

POLSKA

1:5 000


0 50 100 150 200 m

FORMAT: A3

UKŁAD WSPÓŁRZĘDNYCH: PUWG 1992

ARKUSZ NR: 17 / 26

ZAŁĄCZNIK NR: 3.5

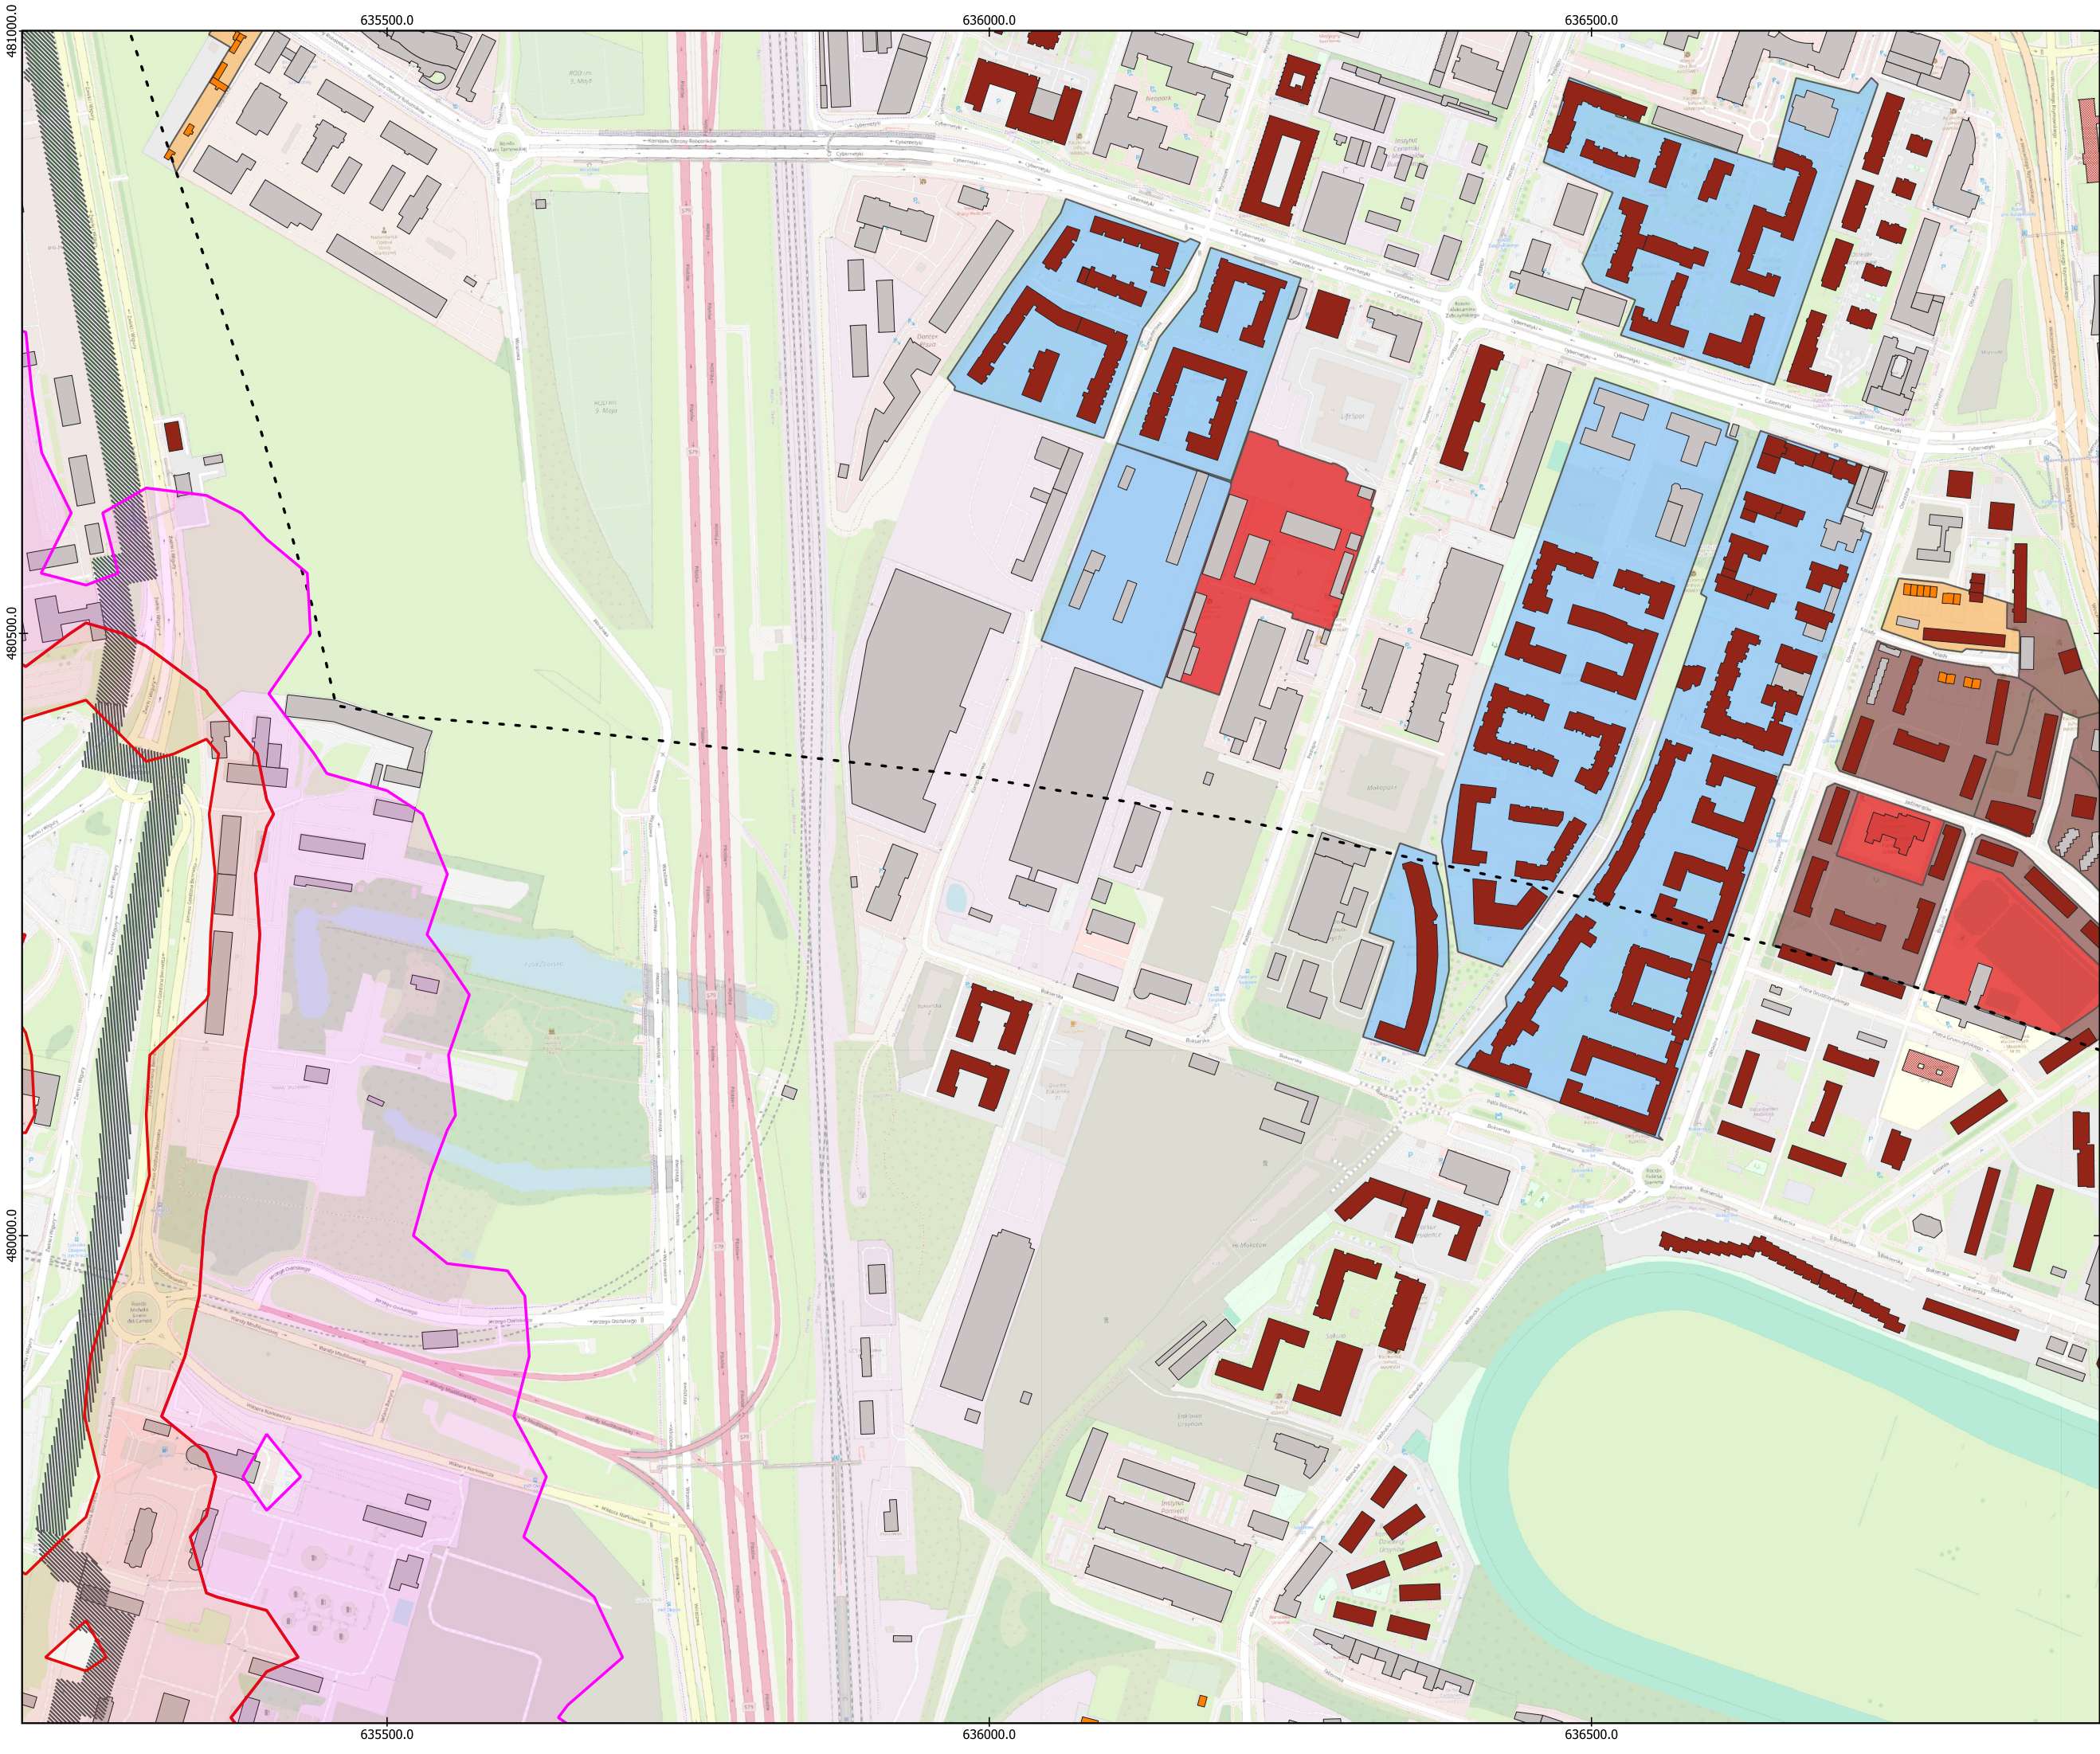

PROJEKT

RAPORT O ODDZIAŁYWANIU NA ŚRODOWISKO

Rozbudowa i przebudowa infrastruktury lotniskowej na terenie Portu Lotniczego im. F. Chopina w Warszawie

TYTUŁ OPRACOWANIA

Mapa oddziaływania akustycznego

Emisja hałasu naziemnego

Pora dnia

Wariant 2

Legenda znajduje się na oddzielnym arkuszu

WYKONAWCA

Multiconsult

POLSKA

1:5 000

0 50 100 150 200 m

↑

FORMAT: A3

UKŁAD WSPÓŁRZĘDNYCH: PUWG 1992

ARKUSZ NR: 18 / 26

ZAŁĄCZNIK NR: 3.5



PROJEKT

RAPORT O ODDZIAŁYWANIU NA ŚRODOWISKO

Rozbudowa i przebudowa infrastruktury lotniskowej na terenie Portu Lotniczego im. F. Chopina w Warszawie

TYTUŁ OPRACOWANIA


Mapa oddziaływania akustycznego

Emisja hałasu naziemnego

Pora dzienna

Wariant 2

Legenda znajduje się na oddzielnym arkuszu

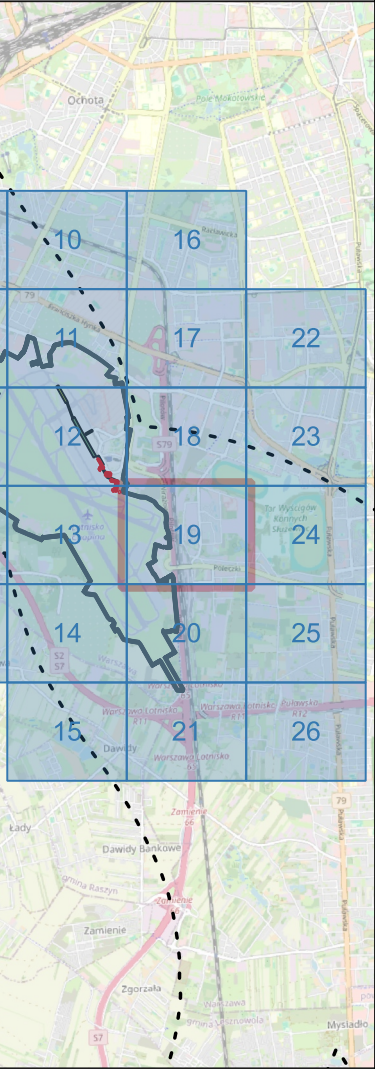

WYKONAWCA

Multiconsult

POLSKA

1:5 000

0 50 100 150 200 m


↑

FORMAT: A3

UKŁAD WSPÓŁRZĘDNYCH: PUWG 1992

ARKUSZ NR: 19 / 26

ZAŁĄCZNIK NR: 3.5

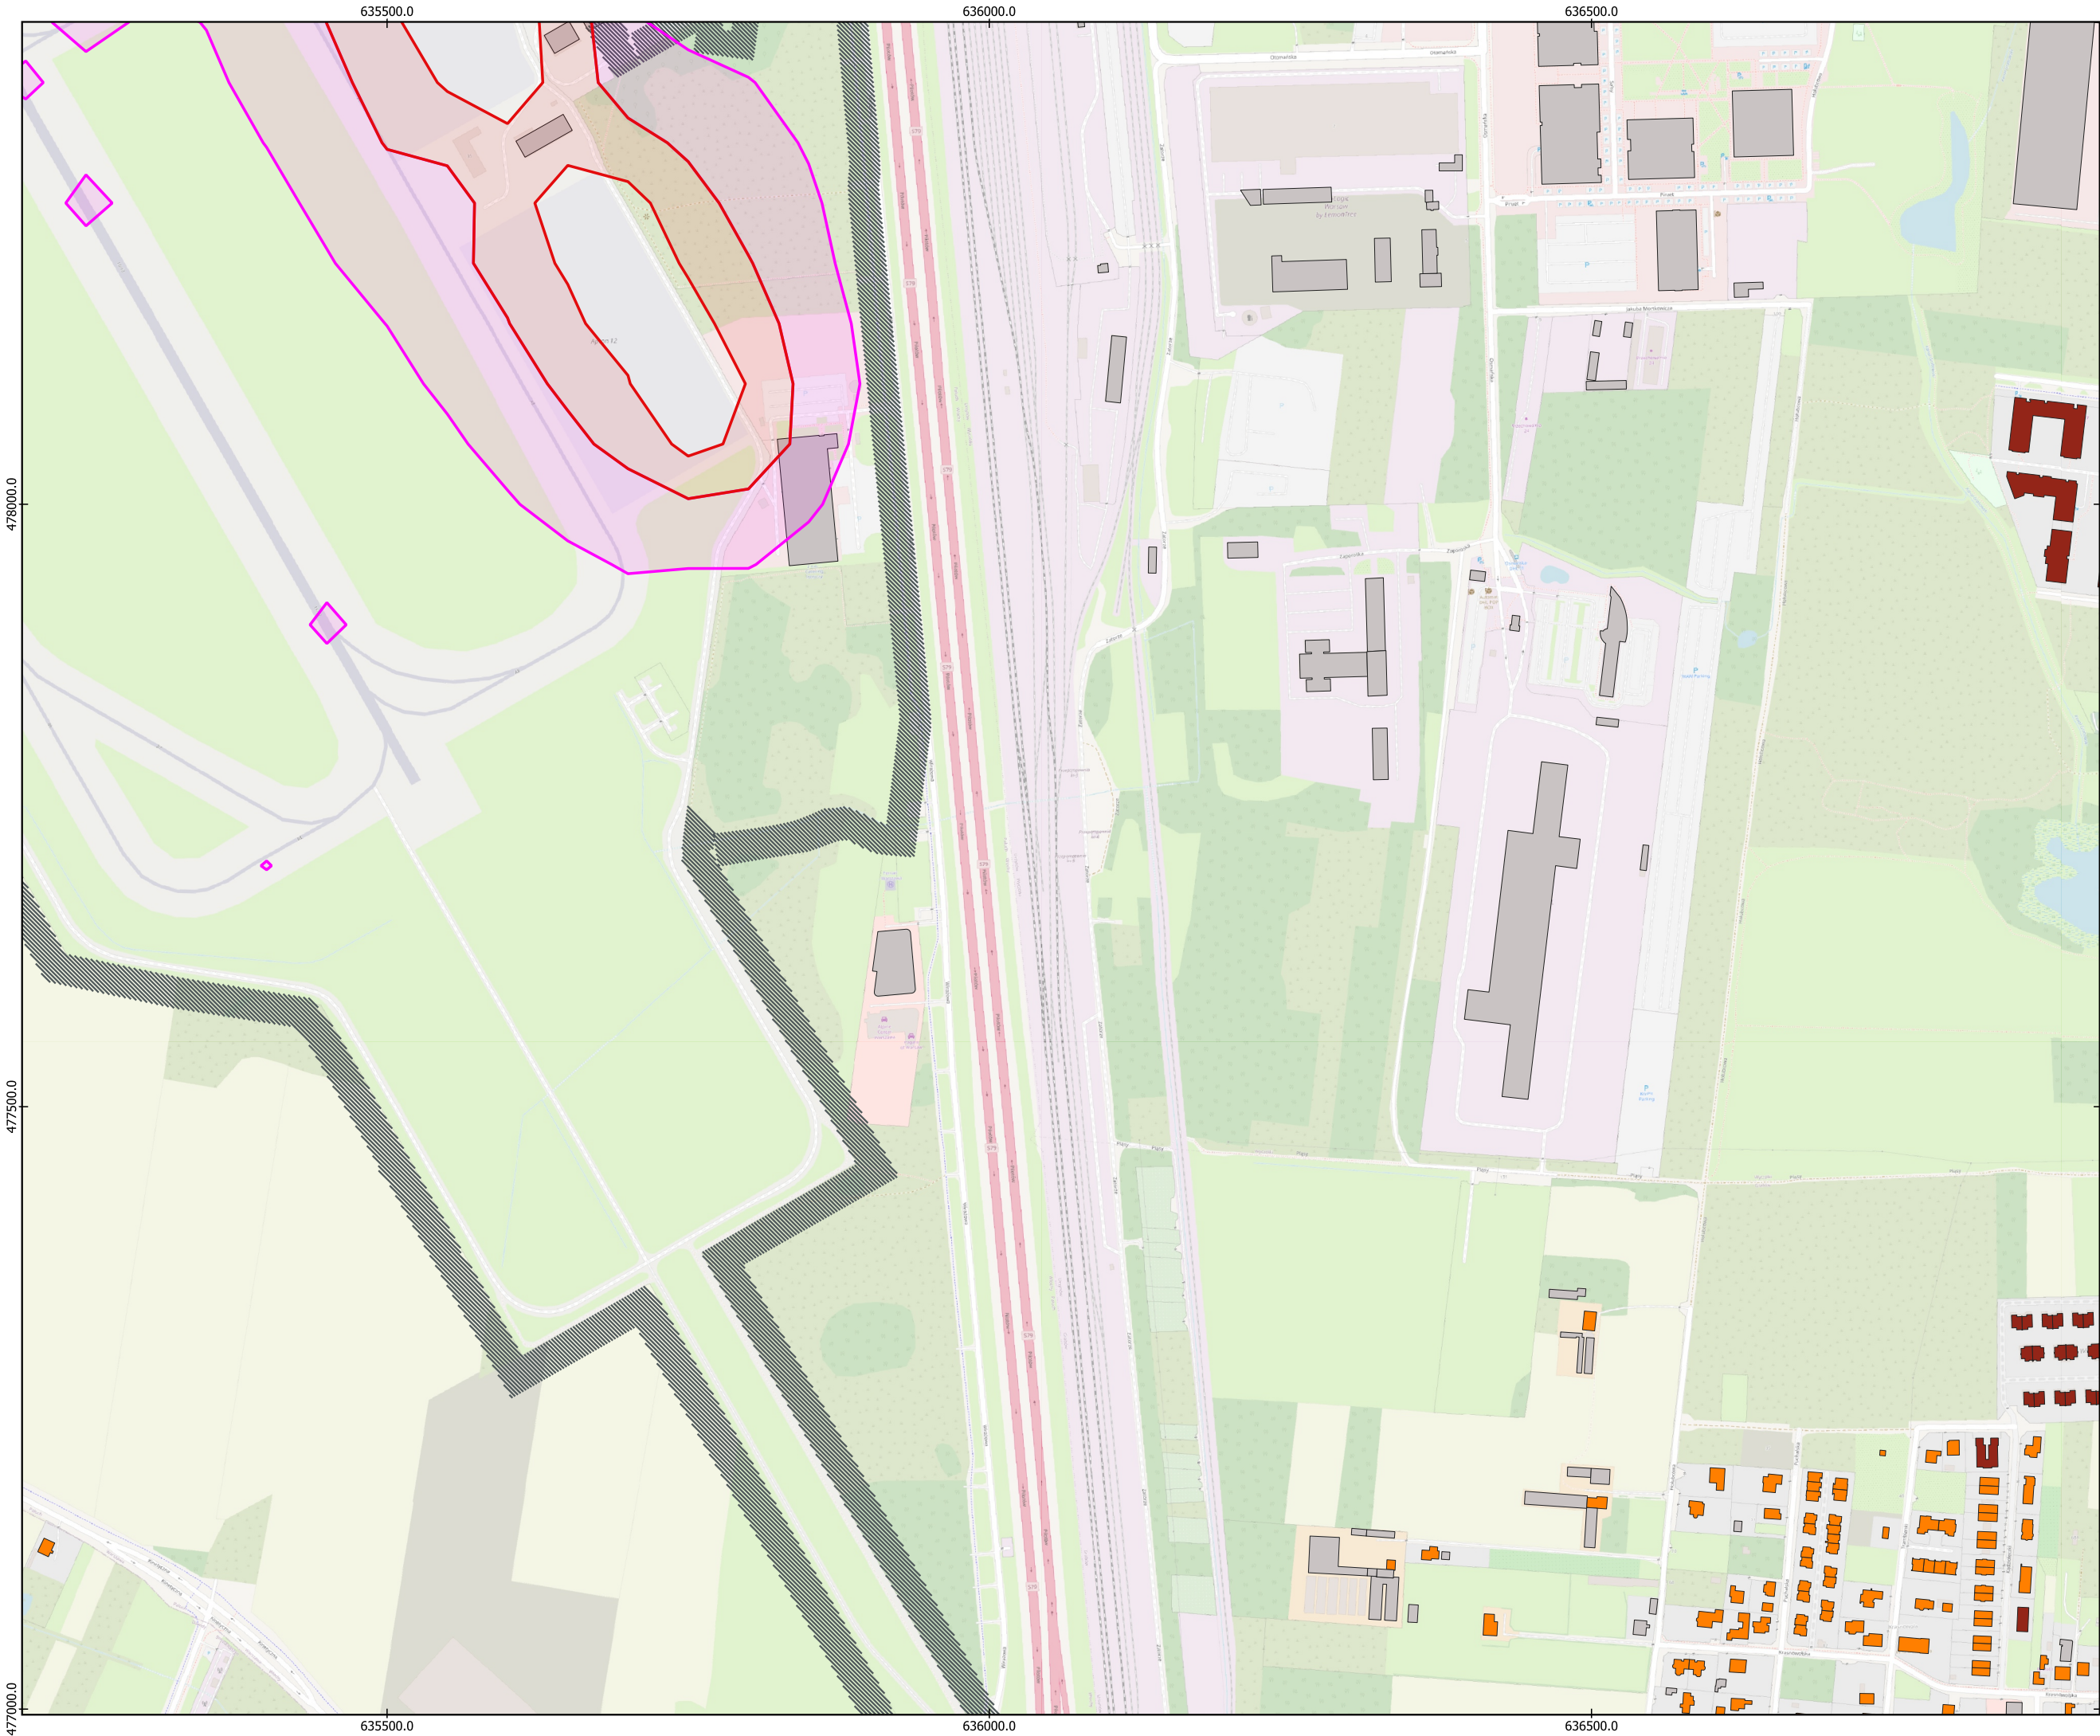

PROJEKT

RAPORT O ODDZIAŁYWANIU NA ŚRODOWISKO

Rozbudowa i przebudowa infrastruktury lotniskowej na terenie Portu Lotniczego im. F. Chopina w Warszawie

TYTUŁ OPRACOWANIA


Mapa oddziaływania akustycznego

Emisja hałasu naziemnego

Pora dzienna

Wariant 2

Legenda znajduje się na oddzielnym arkuszu

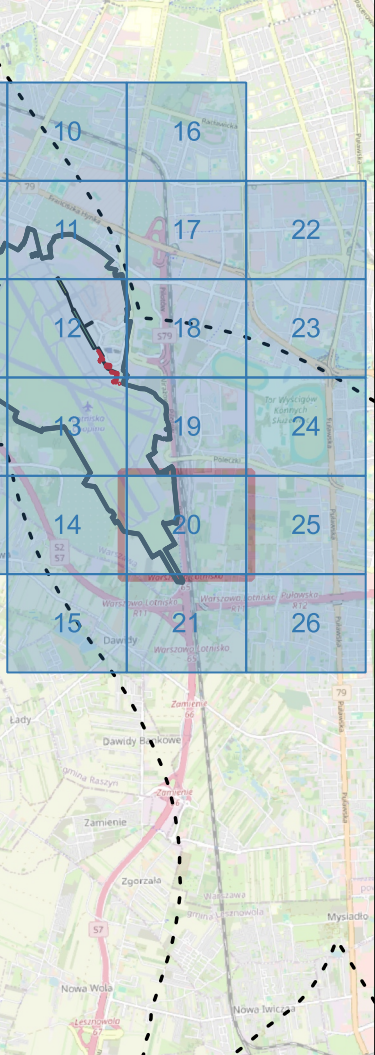

WYKONAWCA

Multiconsult

POLSKA

1:5 000


0 50 100 150 200 m

FORMAT: A3

UKŁAD WSPÓŁRZĘDNYCH: PUWG 1992

ARKUSZ NR: 20 / 26

ZAŁĄCZNIK NR: 3.5

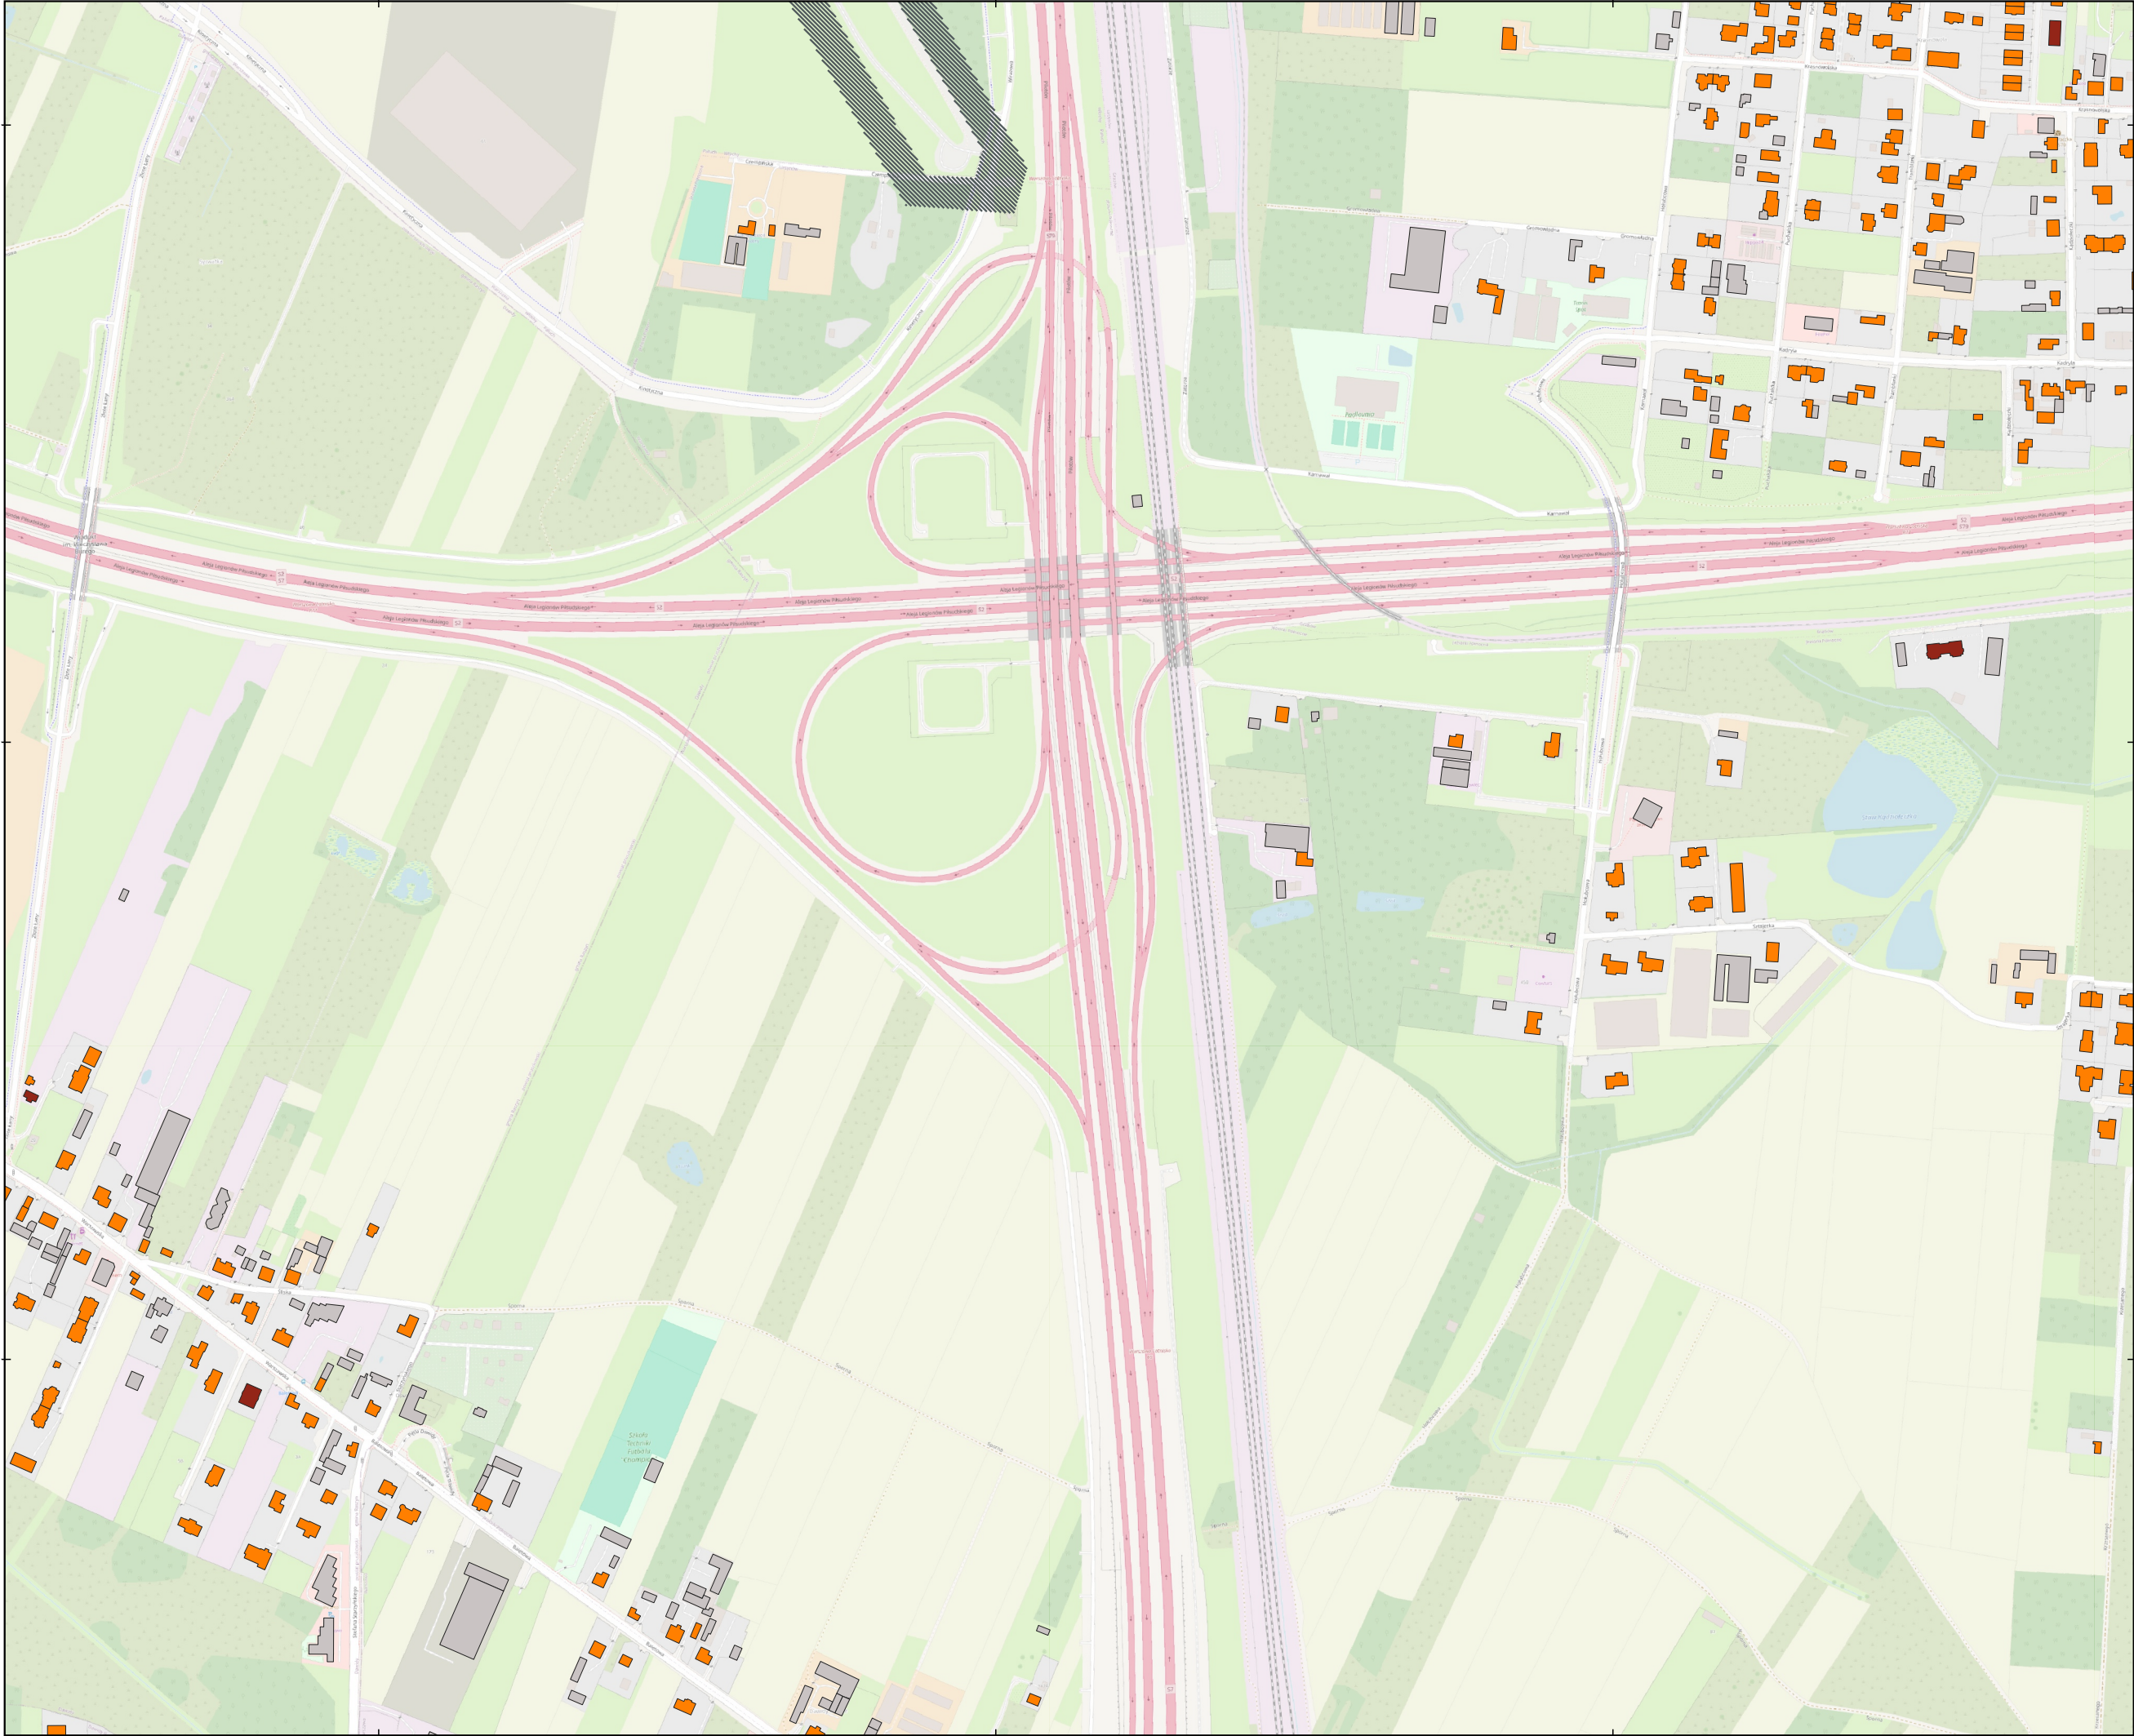

PROJEKT

RAPORT O ODDZIAŁYWANIU NA ŚRODOWISKO

Rozbudowa i przebudowa infrastruktury lotniskowej na terenie Portu Lotniczego im. F. Chopina w Warszawie

TYTUŁ OPRACOWANIA

Mapa oddziaływania akustycznego

Emisja hałasu naziemnego

Pora dzienna

Wariant 2

Legenda znajduje się na oddzielnym arkuszu

WYKONAWCA

Multiconsult

POLSKA

1:5 000

0 50 100 150 200 m


↑

FORMAT: A3

UKŁAD WSPÓŁRZĘDNYCH: PUWG 1992

ARKUSZ NR: 21 / 26

ZAŁĄCZNIK NR: 3.5

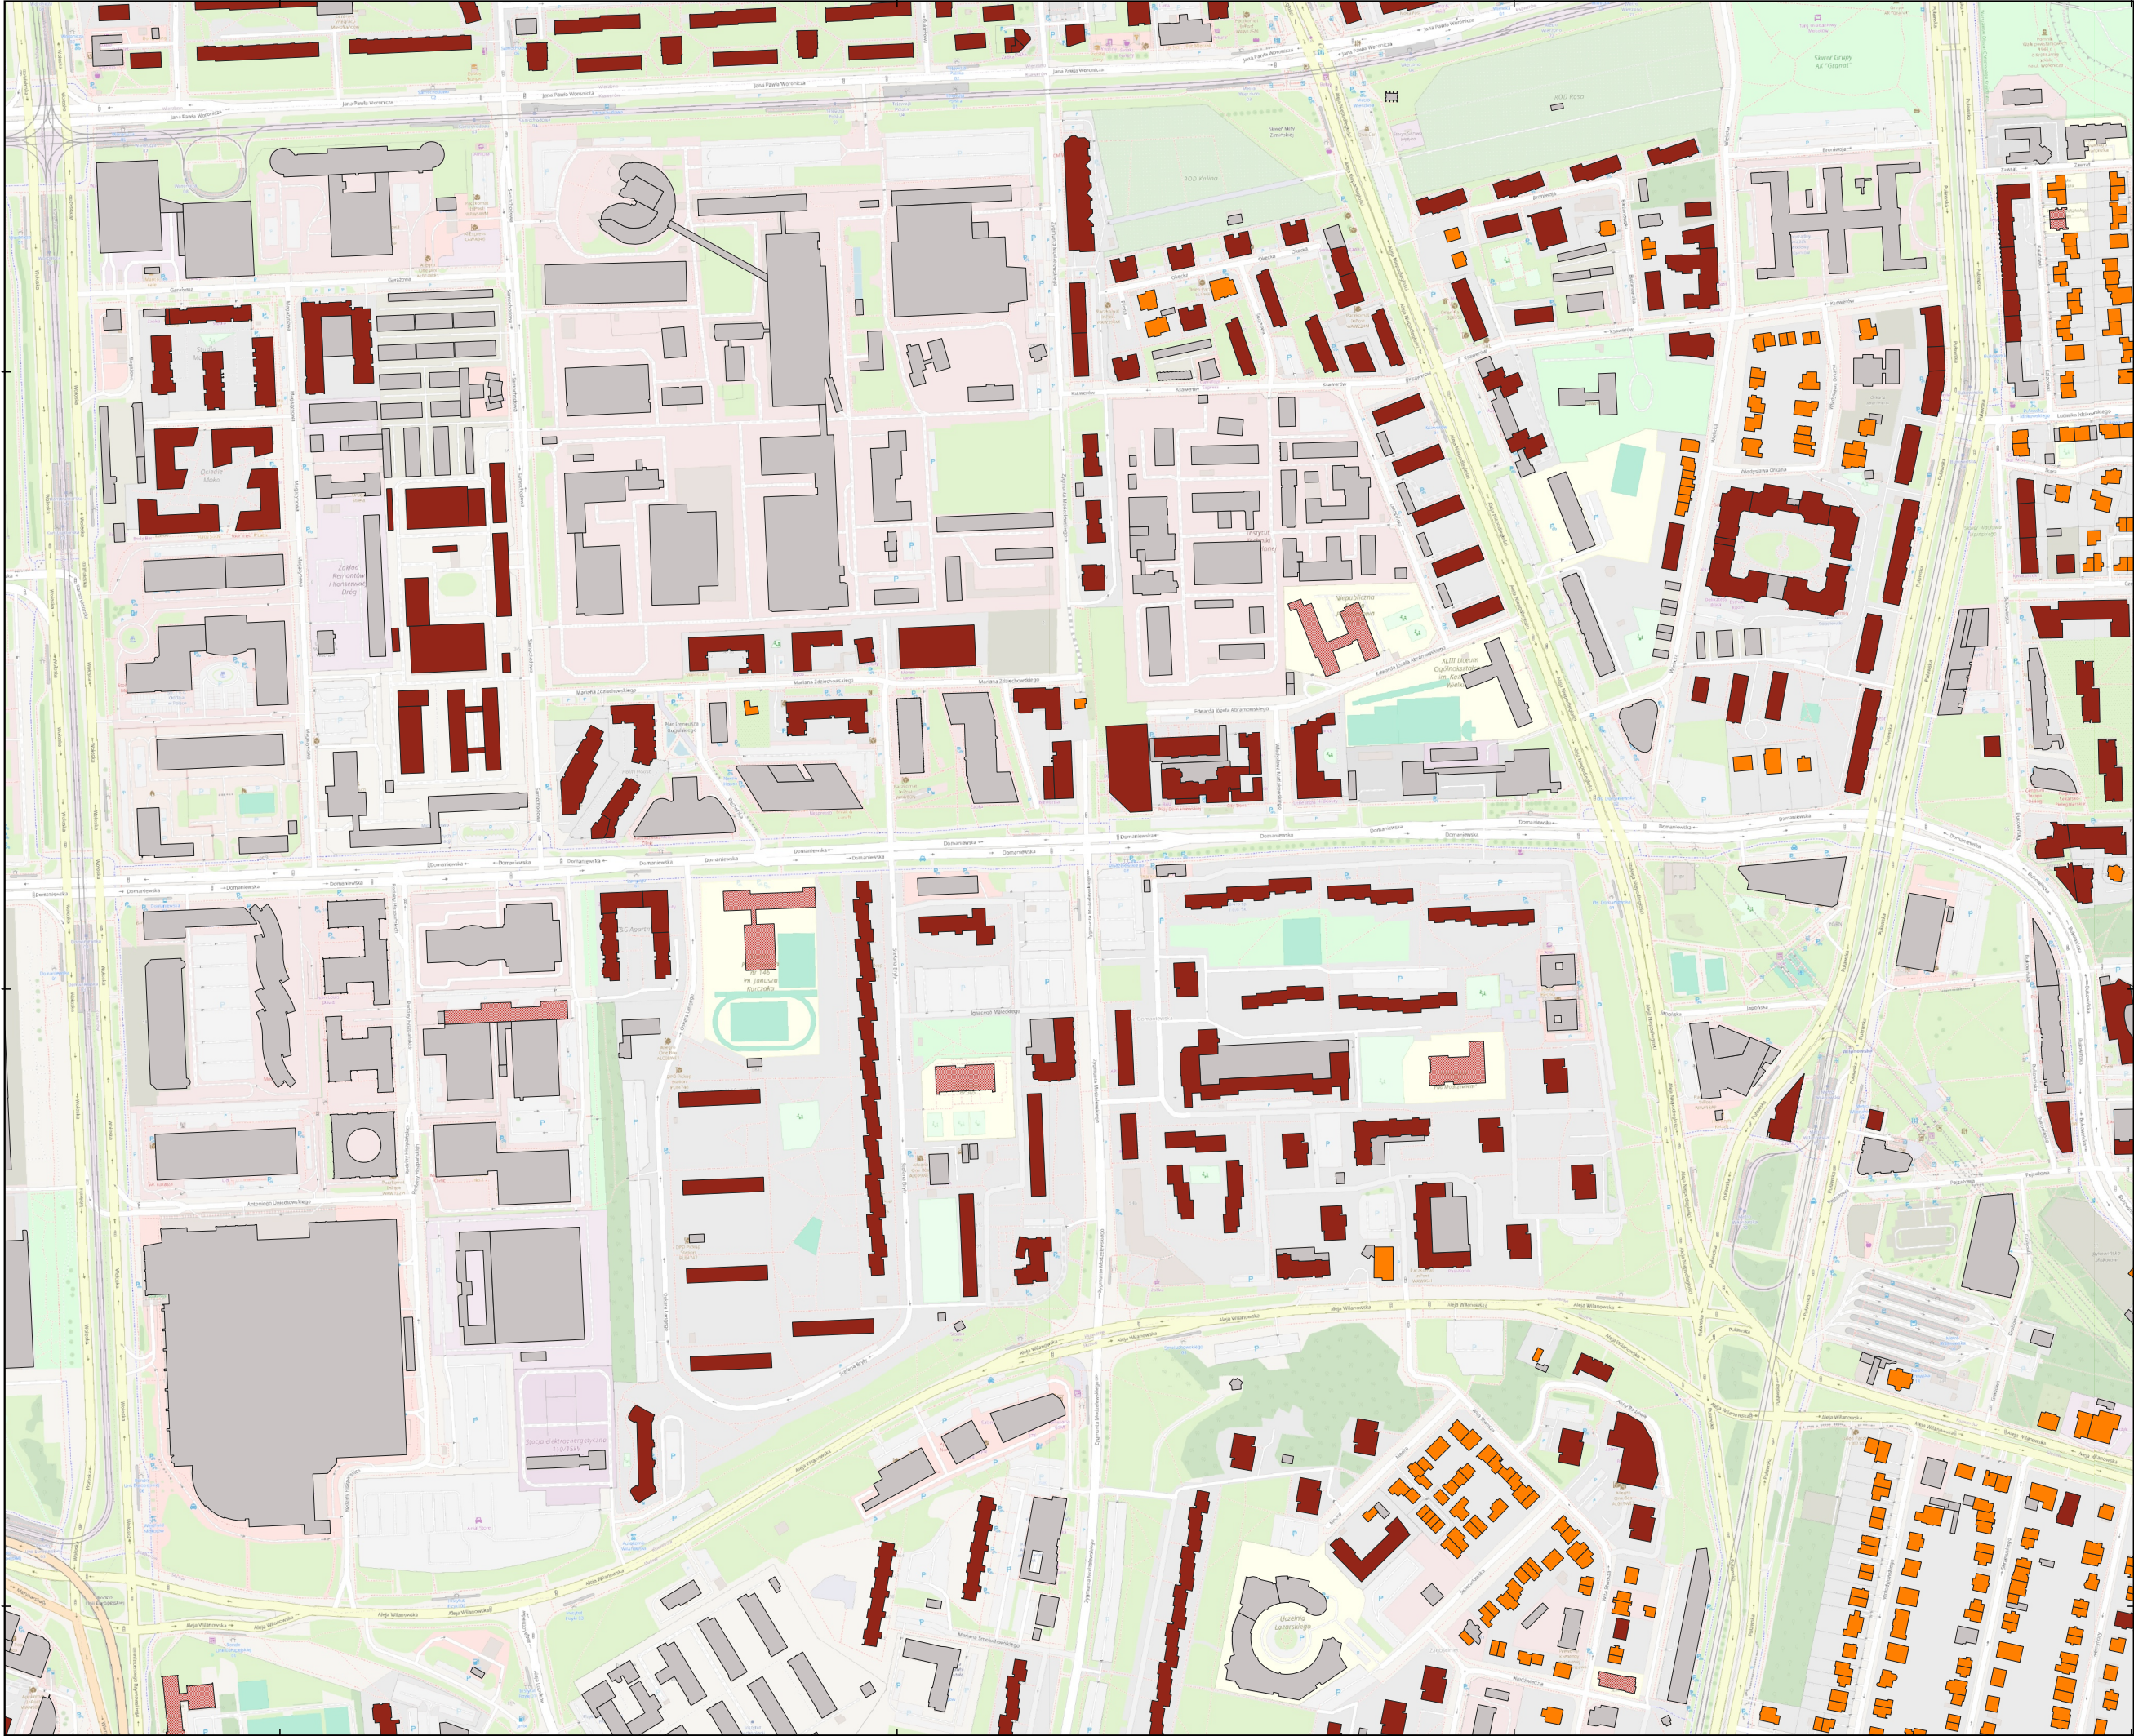

PROJEKT

RAPORT O ODDZIAŁYWANIU NA ŚRODOWISKO

Rozbudowa i przebudowa infrastruktury lotniskowej na terenie Portu Lotniczego im. F. Chopina w Warszawie

TYTUŁ OPRACOWANIA


Mapa oddziaływania akustycznego

Emisja hałasu naziemnego

Pora dzienna

Wariant 2

Legenda znajduje się na oddzielnym arkuszu

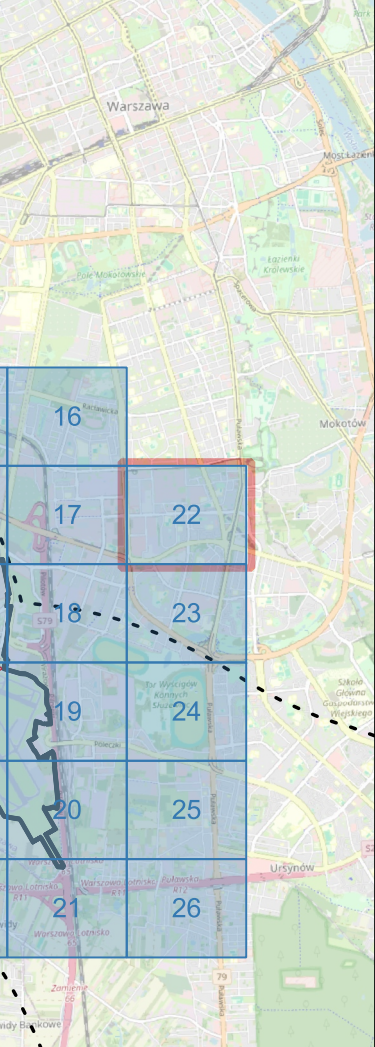

WYKONAWCA

Multiconsult

POLSKA

1:5 000


0 50 100 150 200 m

FORMAT: A3

UKŁAD WSPÓŁRZĘDNYCH: PUWG 1992

ARKUSZ NR: 22 / 26

ZAŁĄCZNIK NR: 3.5

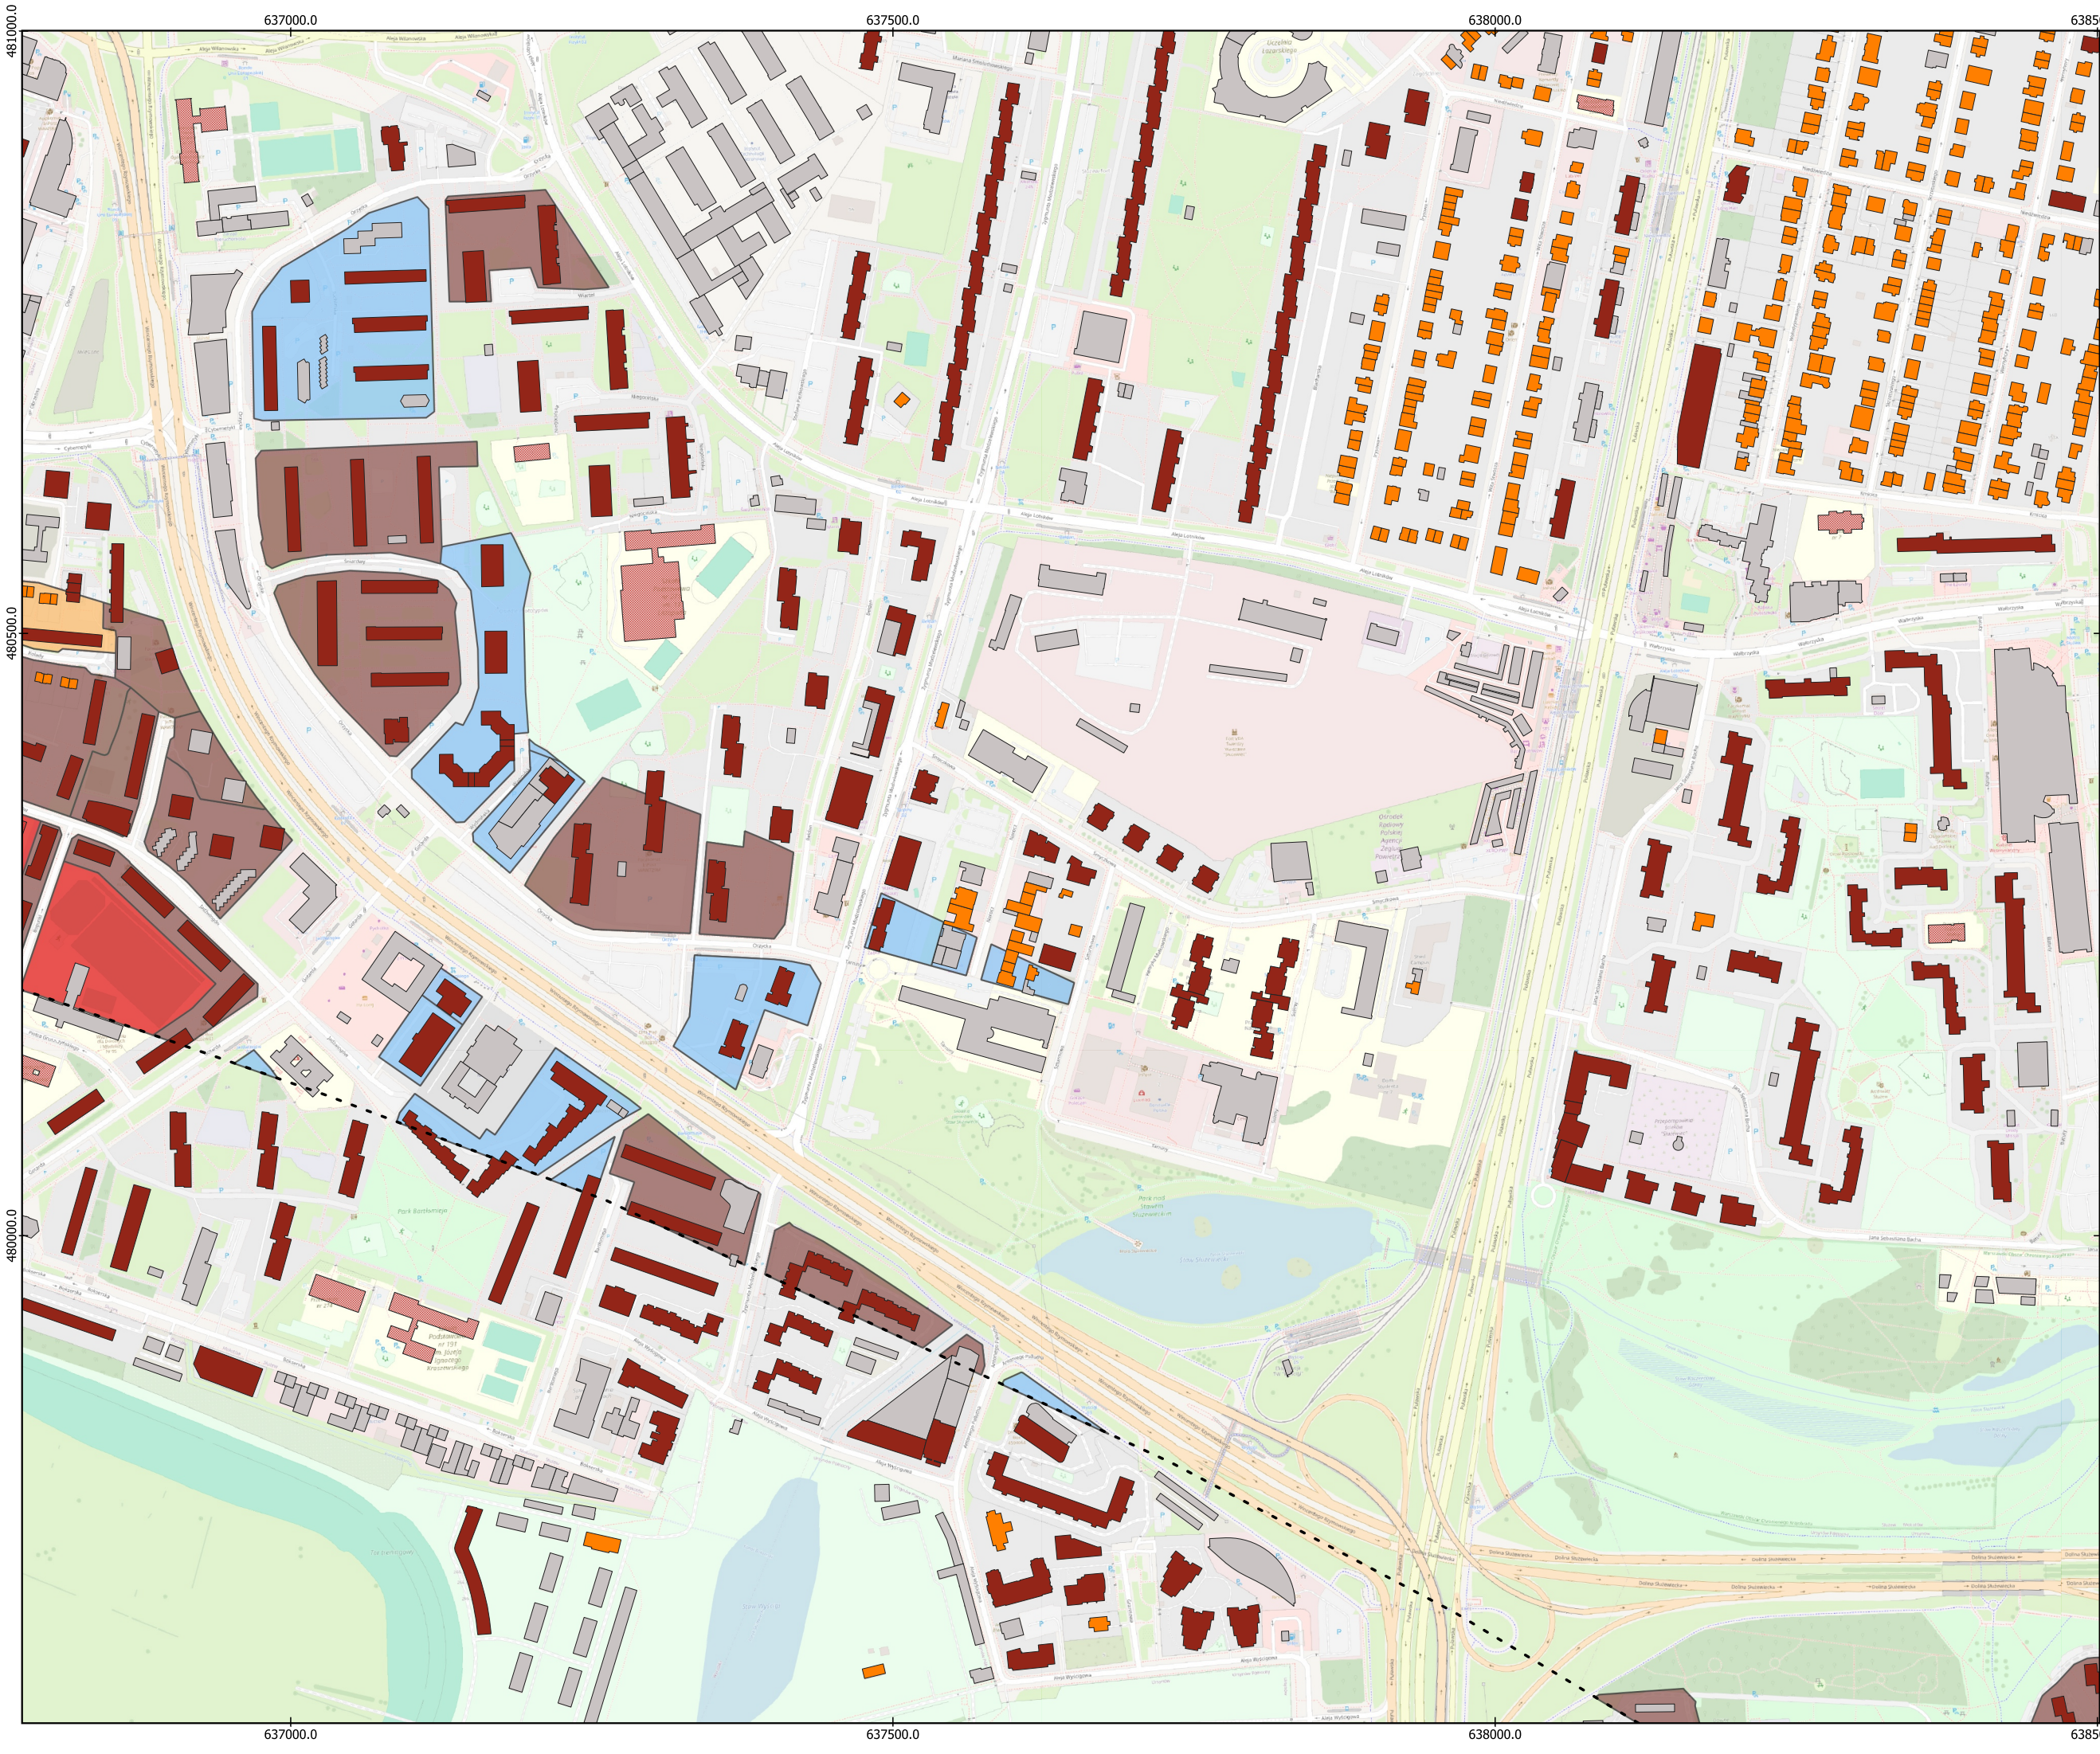

PROJEKT
RAPORT O ODDZIAŁYWANIU NA ŚRODOWISKO
Rozbudowa i przebudowa infrastruktury lotniskowej na terenie Portu Lotniczego im. F. Chopina w Warszawie

TYTUŁ OPRACOWANIA
Mapa oddziaływania akustycznego
Emisja hałasu naziemnego
Pora dzienna
Wariant 2

Legenda znajduje się na oddzielnym arkuszu

Warszawa

WYKONAWCA
Multiconsult
POLSKA

1:5 000
0 50 100 150 200 m
↑

FORMAT: A3
UKŁAD WSPÓŁRZĘDNYCH: PUWG 1992

ARKUSZ NR: 23 / 26

ZAŁĄCZNIK NR: 3.5



PROJEKT
RAPORT O ODDZIAŁYWANIU NA ŚRODOWISKO
Rozbudowa i przebudowa infrastruktury lotniskowej na terenie Portu Lotniczego im. F. Chopina w Warszawie

TYTUŁ OPRACOWANIA
Mapa oddziaływania akustycznego
Emisja hałasu naziemnego
Pora dnia
Wariant 2

Legenda znajduje się na oddzielnym arkuszu


WYKONAWCA
Multiconsult
POLSKA

1:5 000
0 50 100 150 200 m
↑

FORMAT: A3
UKŁAD WSPÓŁRZĘDNYCH: PUWG 1992

ARKUSZ NR: 24 / 26

ZAŁĄCZNIK NR: 3.5

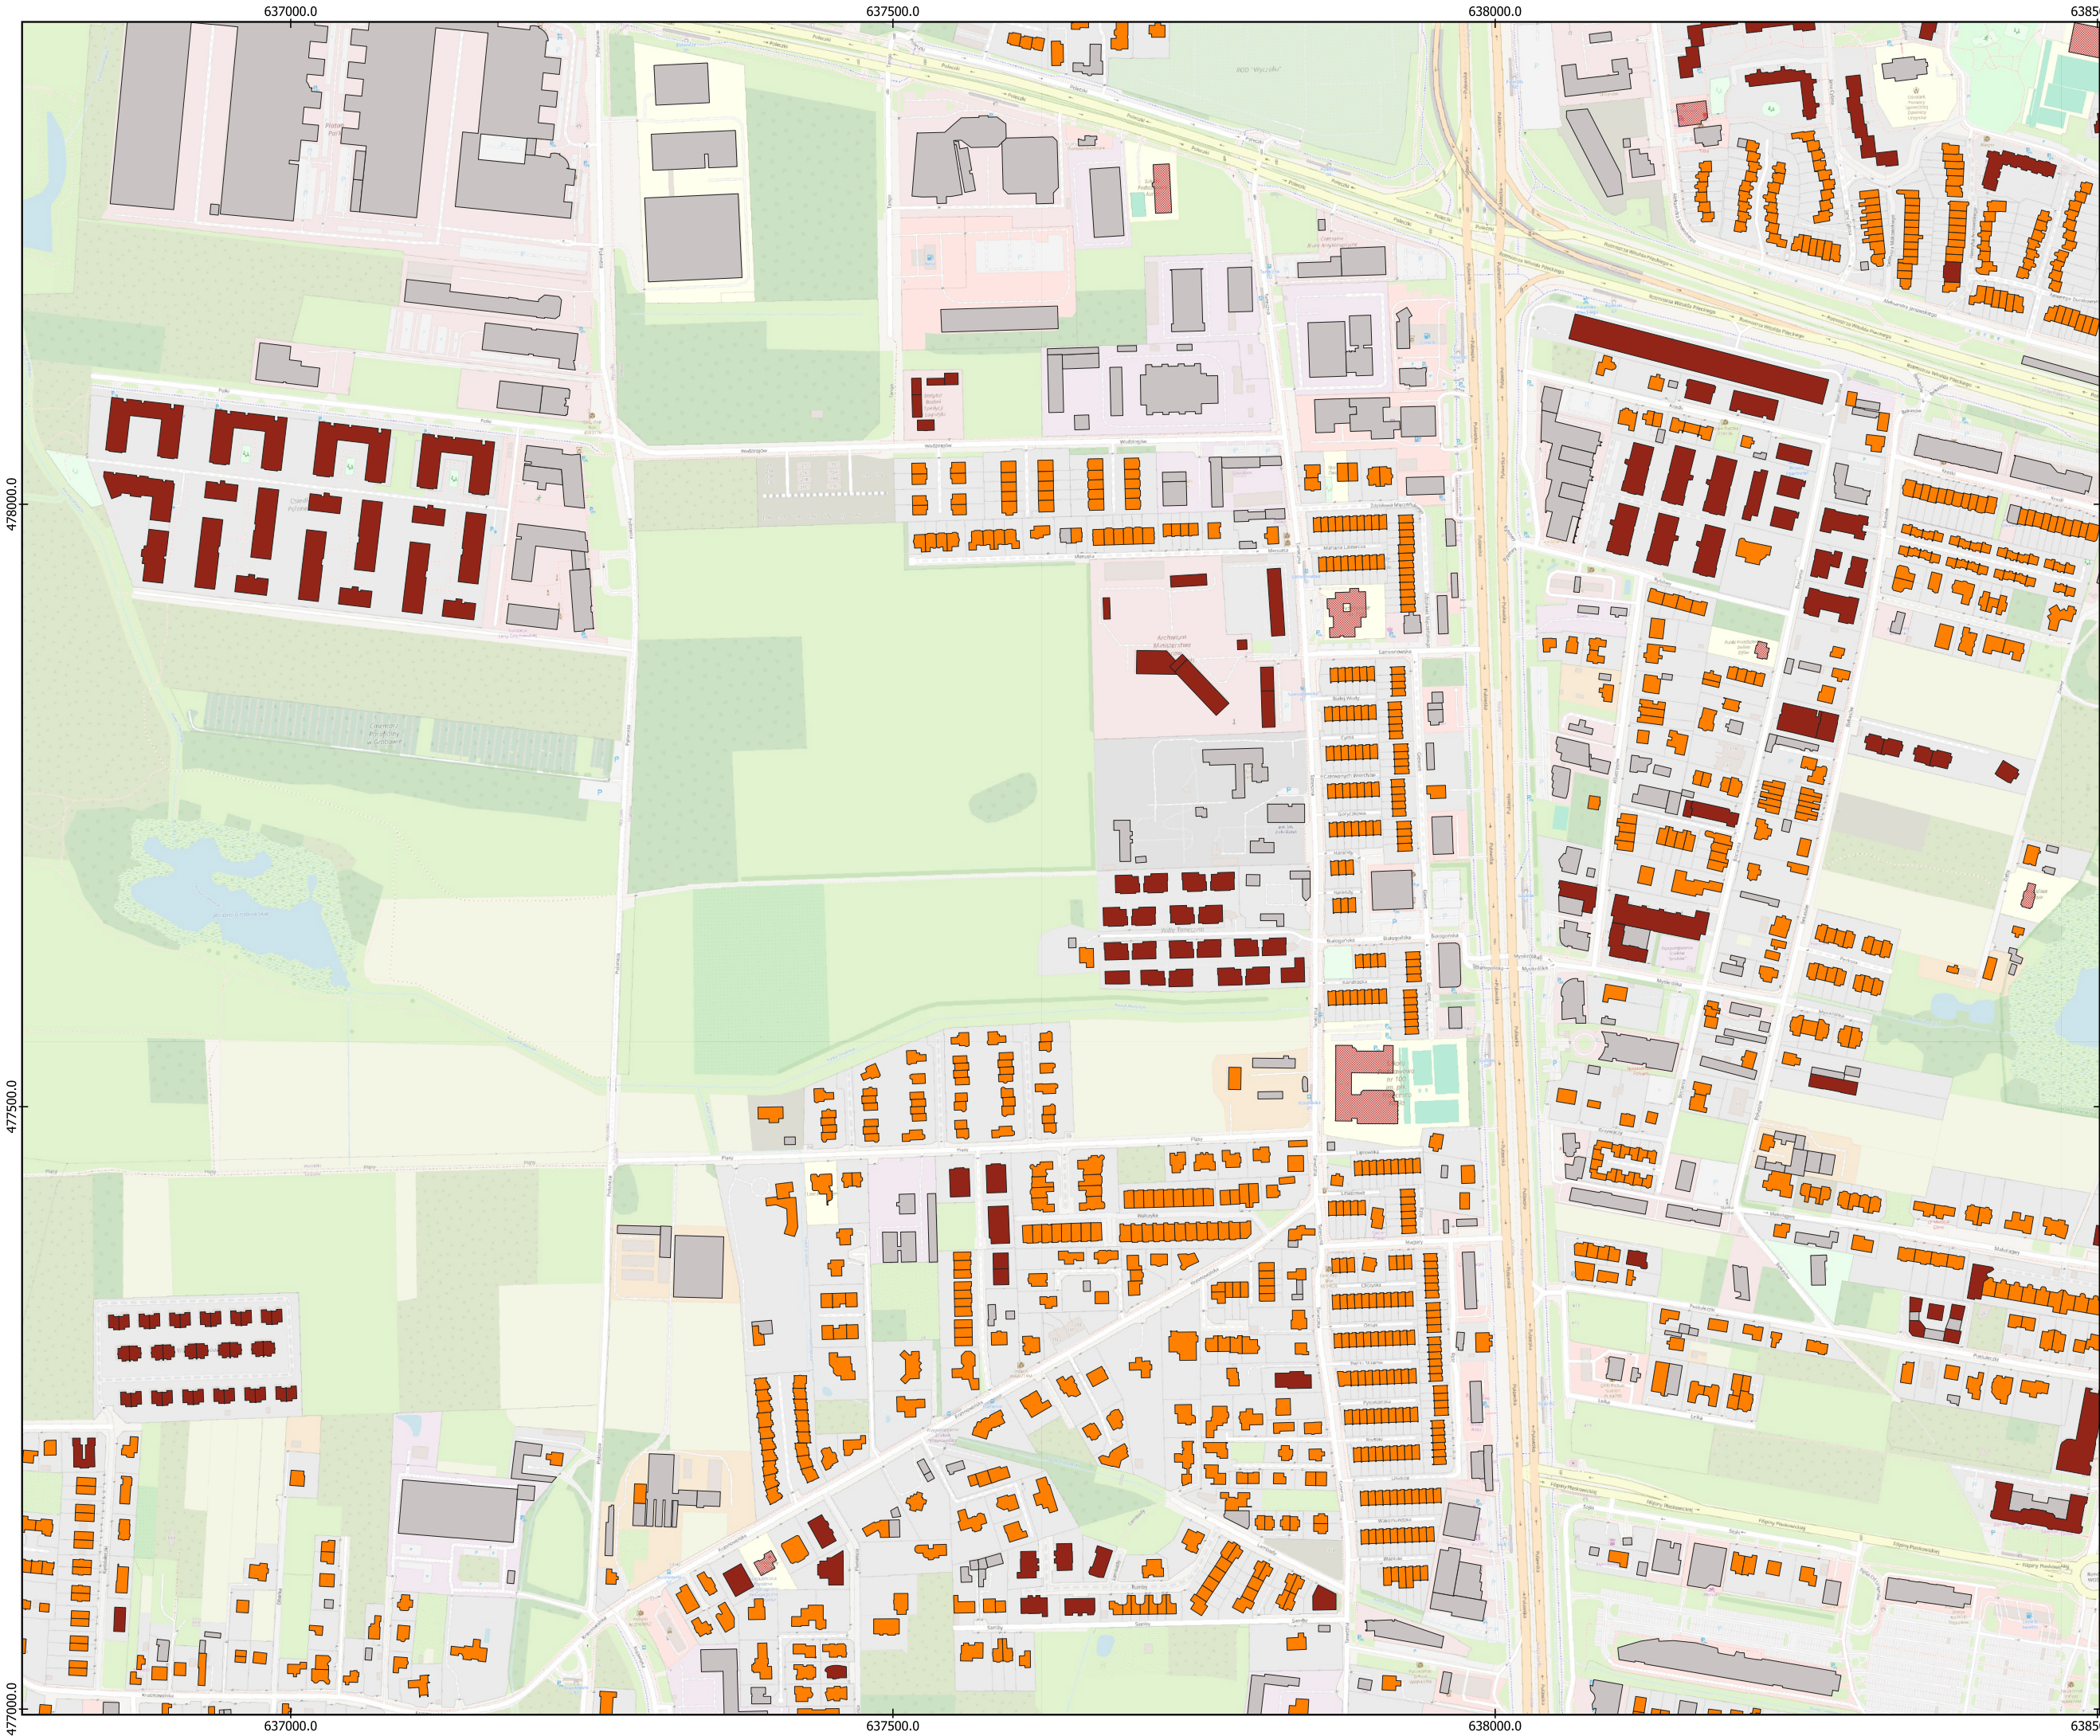

PROJEKT

RAPORT O ODDZIAŁYWANIU NA ŚRODOWISKO

Rozbudowa i przebudowa infrastruktury lotniskowej na terenie Portu Lotniczego im. F. Chopina w Warszawie

TYTUŁ OPRACOWANIA


Mapa oddziaływania akustycznego

Emisja hałasu naziemnego

Pora dnia

Wariant 2

Legenda znajduje się na oddzielnym arkuszu

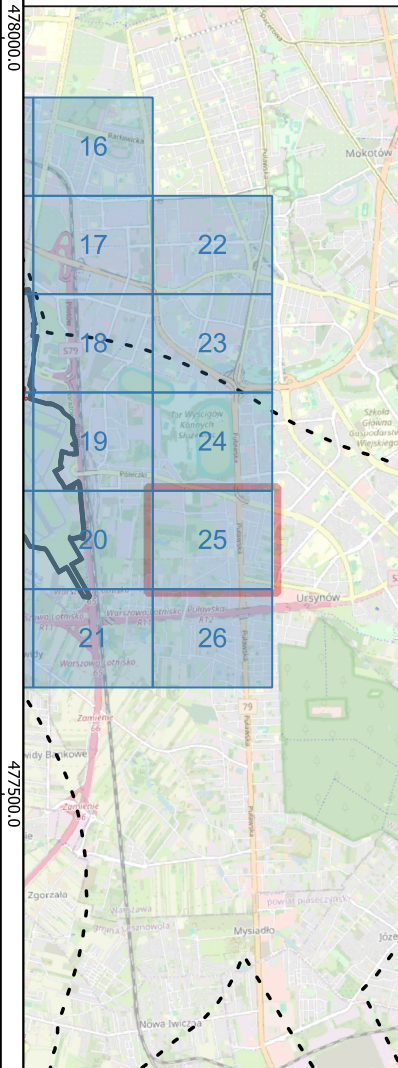

WYKONAWCA

Multiconsult

POLSKA

1:5 000

0 50 100 150 200 m

↑

FORMAT: A3

UKŁAD WSPÓŁRZĘDNYCH: PUWG 1992

ARKUSZ NR: 25 / 26

ZAŁĄCZNIK NR: 3.5



PROJEKT
RAPORT O ODDZIAŁYWANIU NA ŚRODOWISKO
Rozbudowa i przebudowa infrastruktury lotniskowej na terenie Portu Lotniczego im. F. Chopina w Warszawie

TYTUŁ OPRACOWANIA
Mapa oddziaływania akustycznego
Emisja hałasu naziemnego
Pora dnia
Wariant 2

Legenda znajduje się na oddzielnym arkuszu

16 17 22 18 23 19 24 20 25 21 26

WYKONAWCA
Multiconsult
POLSKA

1:5 000
0 50 100 150 200 m

FORMAT: A3
UKŁAD WSPÓŁRZĘDNYCH: PUWG 1992

ARKUSZ NR: 26 / 26

ZAŁĄCZNIK NR: 3.5